



AFRIQUE AU FÉMININ
CENTRE COMMUNAUTAIRE - TRANSFORMATION ET AMÉNAGEMENT
8305 rue Durocher, Montréal (QC)

Avancement de la conception
Mai 2023



Cardin Julien




**_bouthillette
parizeau**

ARCHITECTES PAYSAGISTES
FAUTEUX ET ASSOCIÉS


agence **RELIEFDESIGN**



GROUPE
DASKAN Inc.
Consultant en structure bâtiments

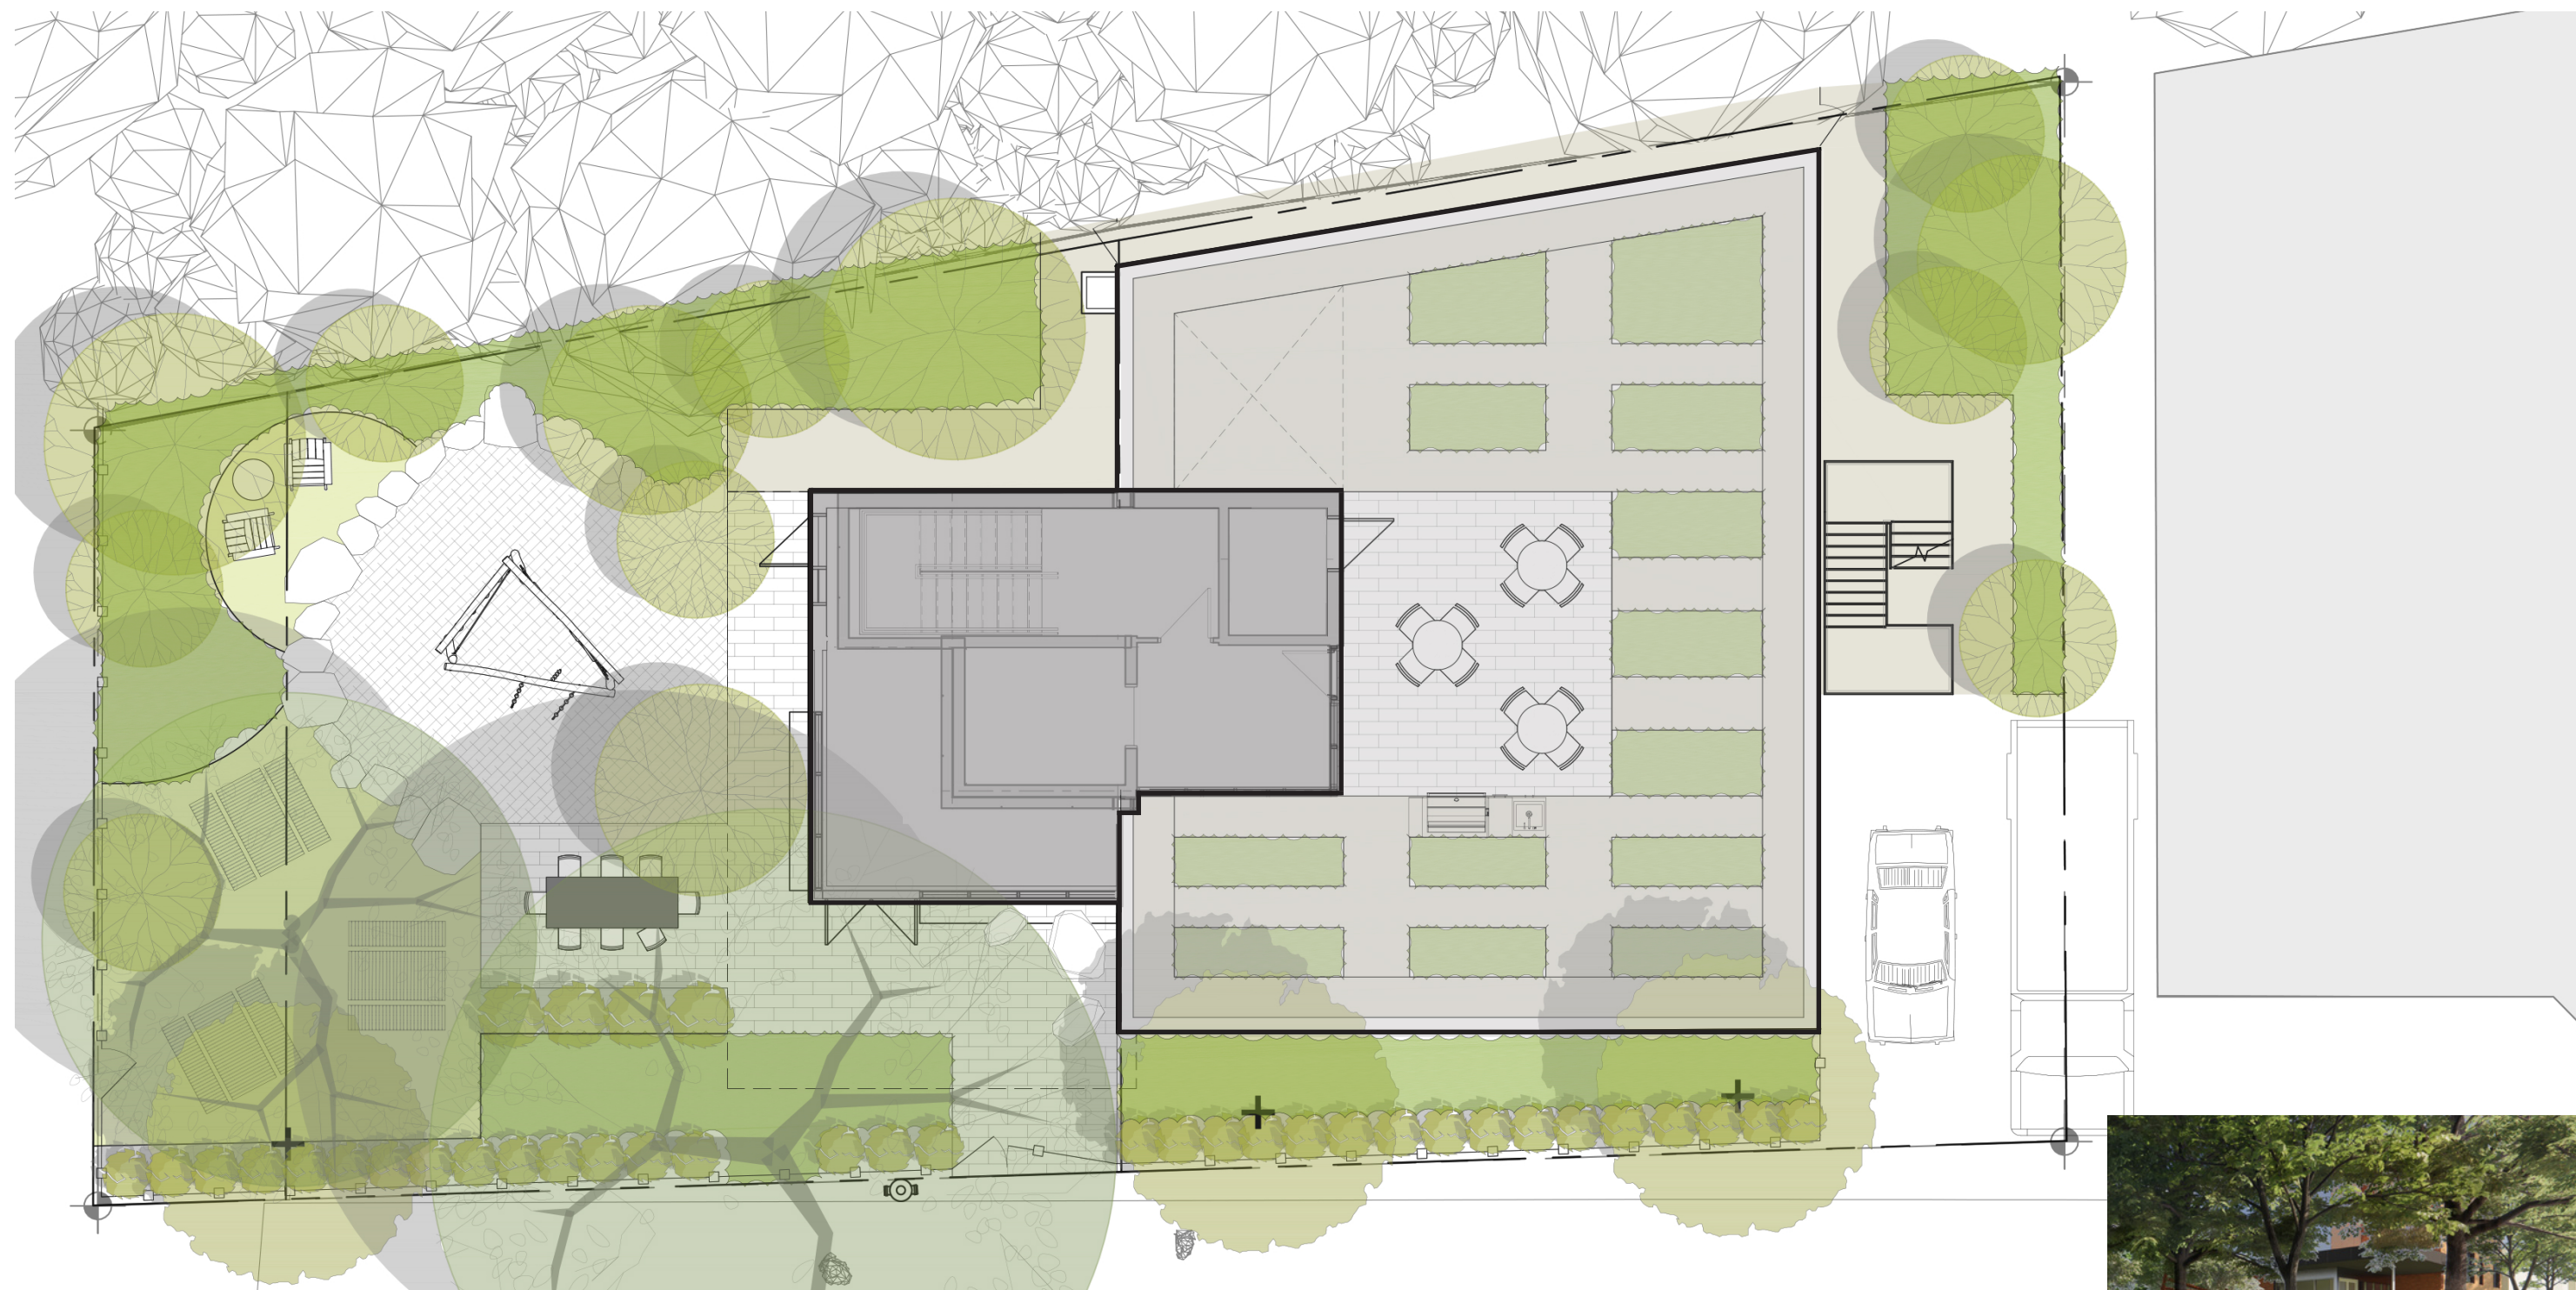


RUE DUROCHER

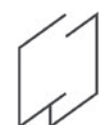

Cardin Julien
6963 plaza St-Hubert
Montréal, QC. H2S 2N1

AFRIQUE AU FÉMININ
CENTRE COMMUNAUTAIRE - TRANSFORMATION ET AMÉNAGEMENT
AVANCEMENT DE CONCEPTION

N/D: 22-2050
DATE: MAI 2023

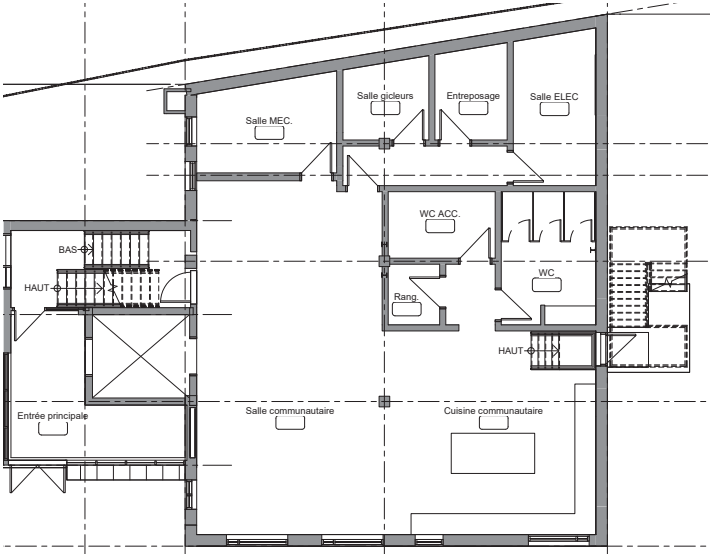



ANCIEN PLAN

▼ LÉGENDE (RELATIONS SPATIALES)

- Entrée principale
- Accès extérieur
- Vue entre les niveaux

▼ LÉGENDE (USAGES)



- Espaces collectifs
- Halte garderie
- Hall d'entrée et circulation
- Bureaux
- Services
- Espaces végétalisés
- Locaux techniques

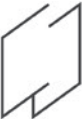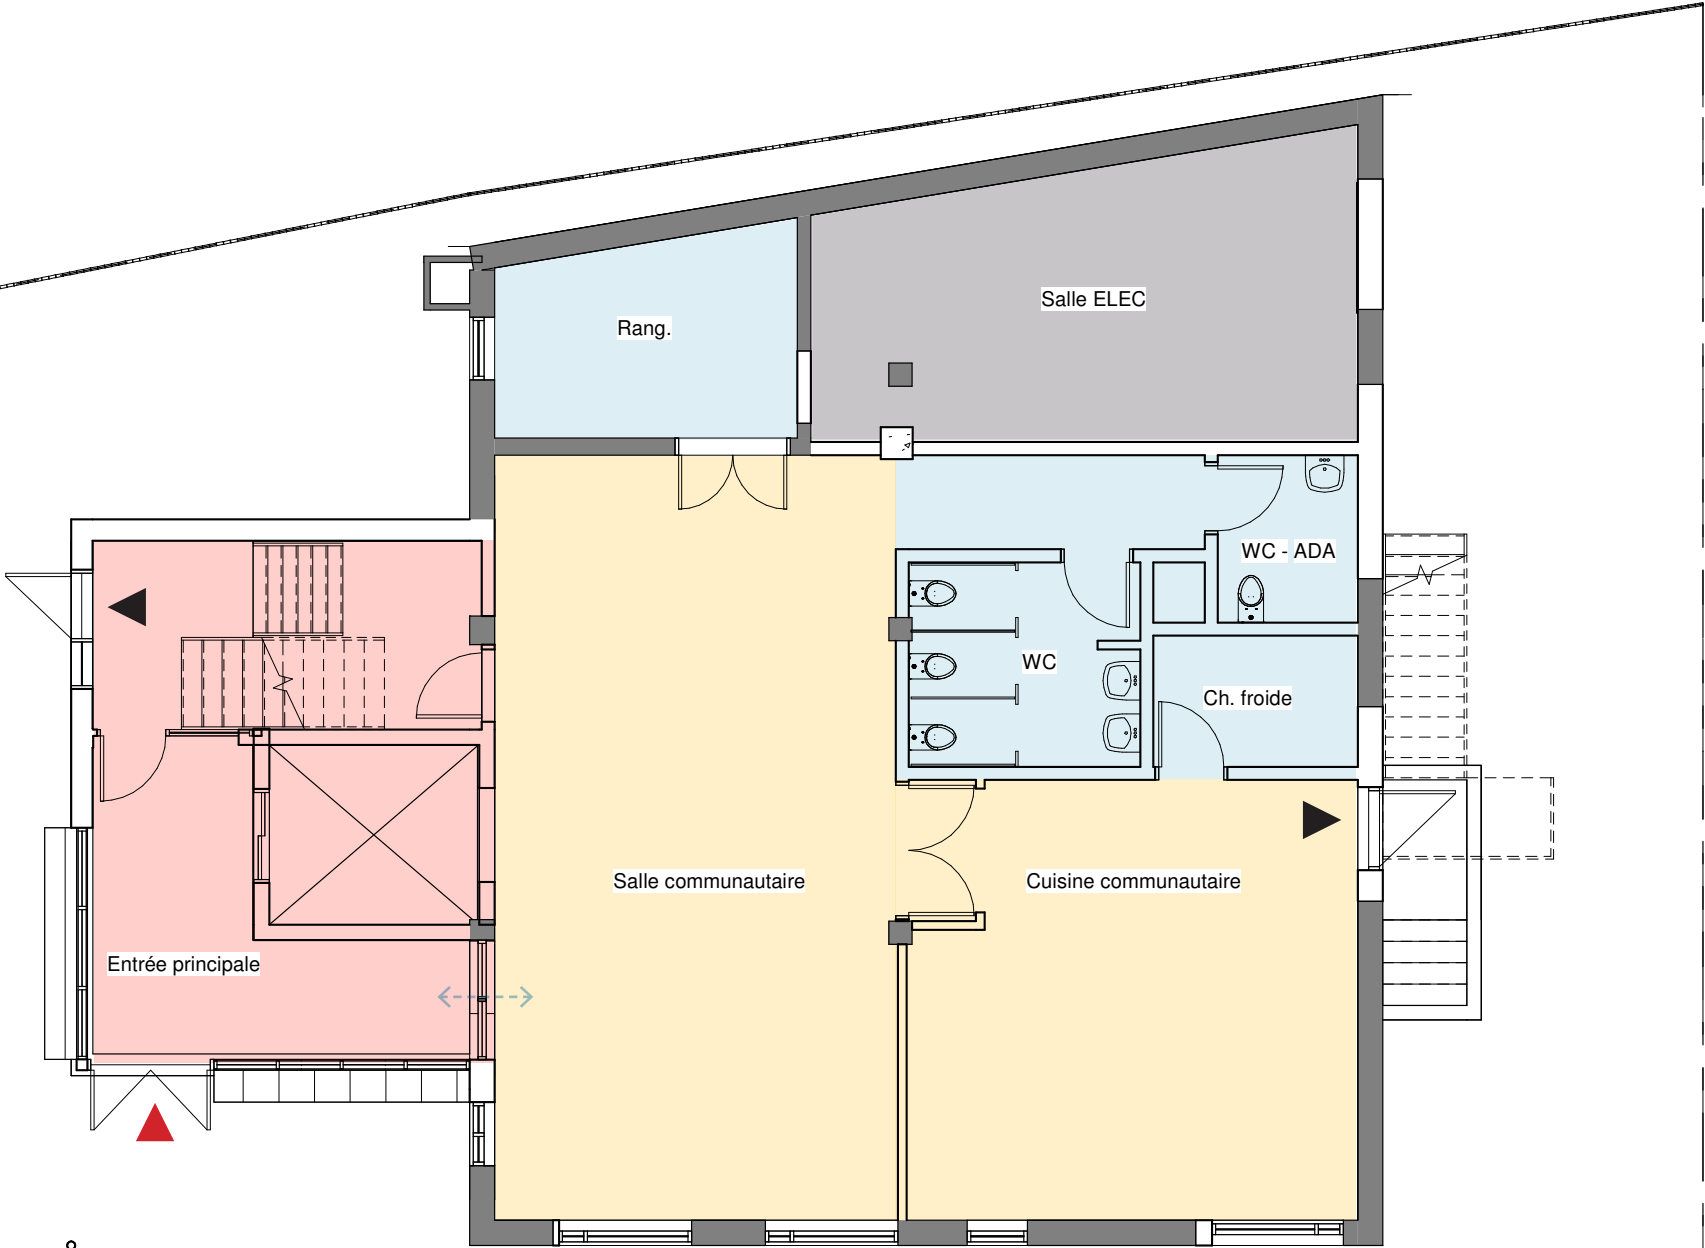

PLANS D'AMÉNAGEMENT

PLAN DU REZ-DE-CHAUSSÉE


L'entrée permet un rapport visuel avec la salle communautaire par la fenêtre entre les niveaux
L'accès aux étages se fait par les escaliers ou l'ascenseur

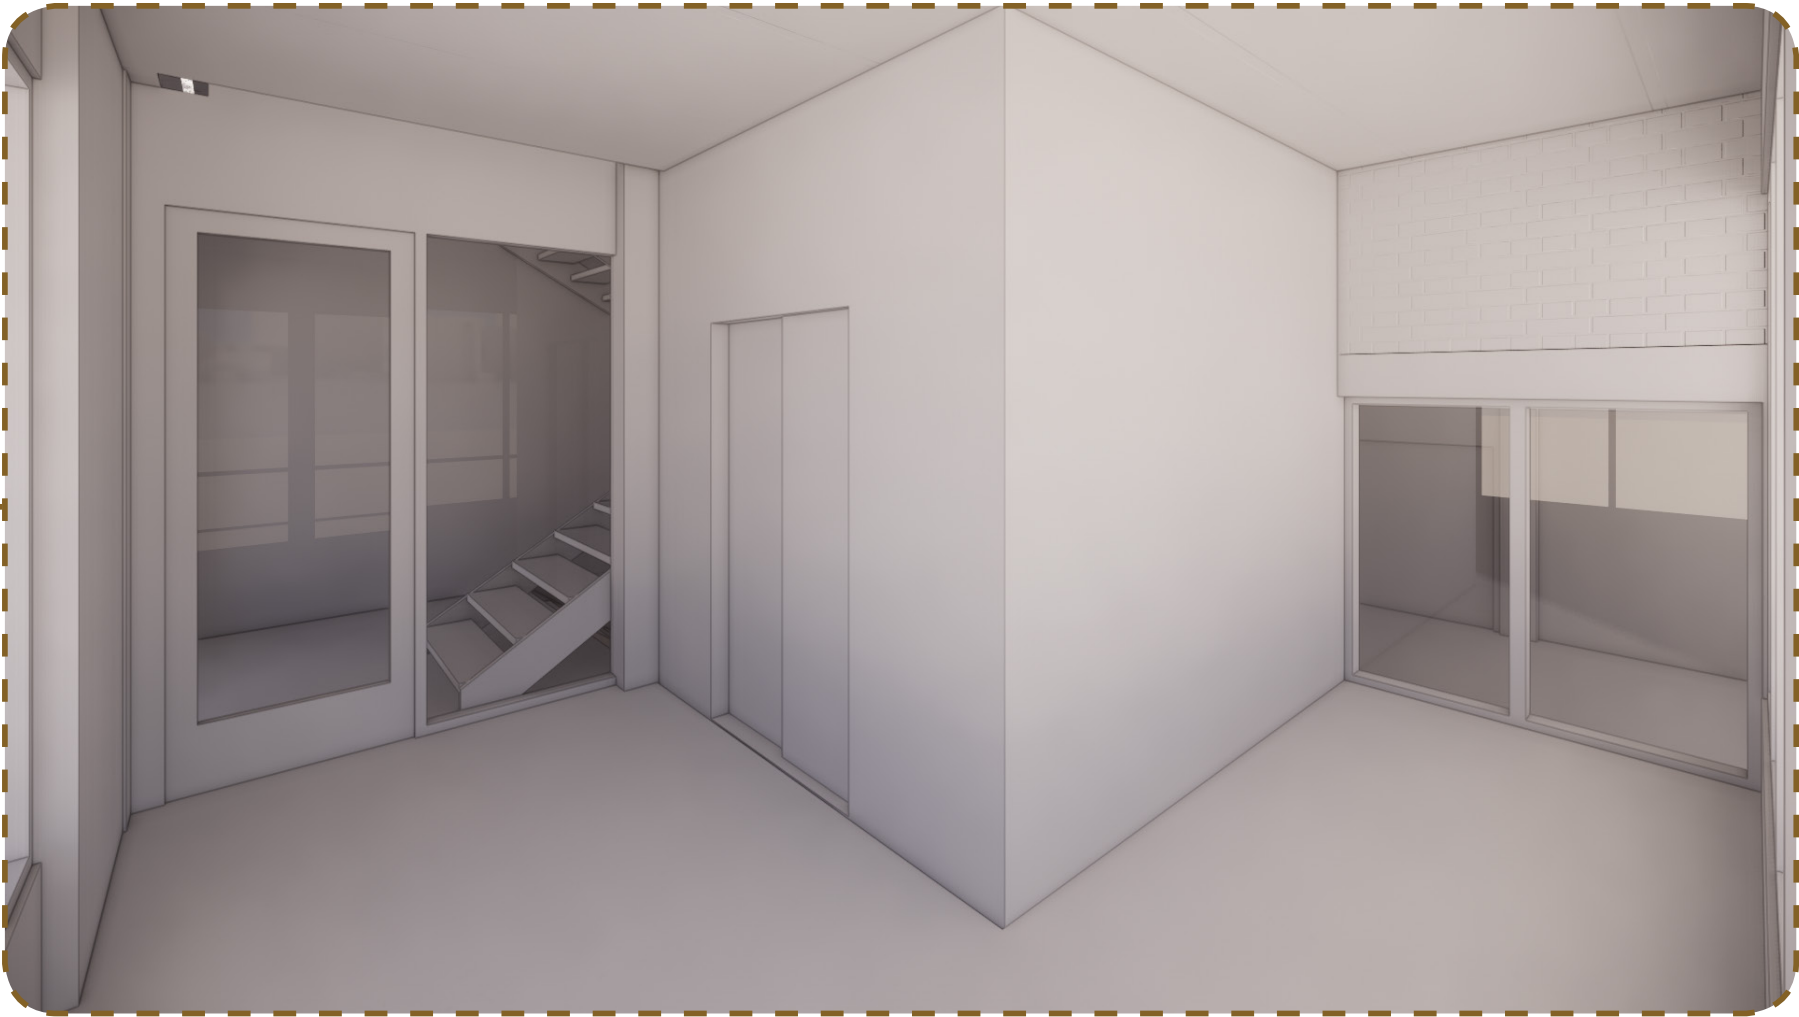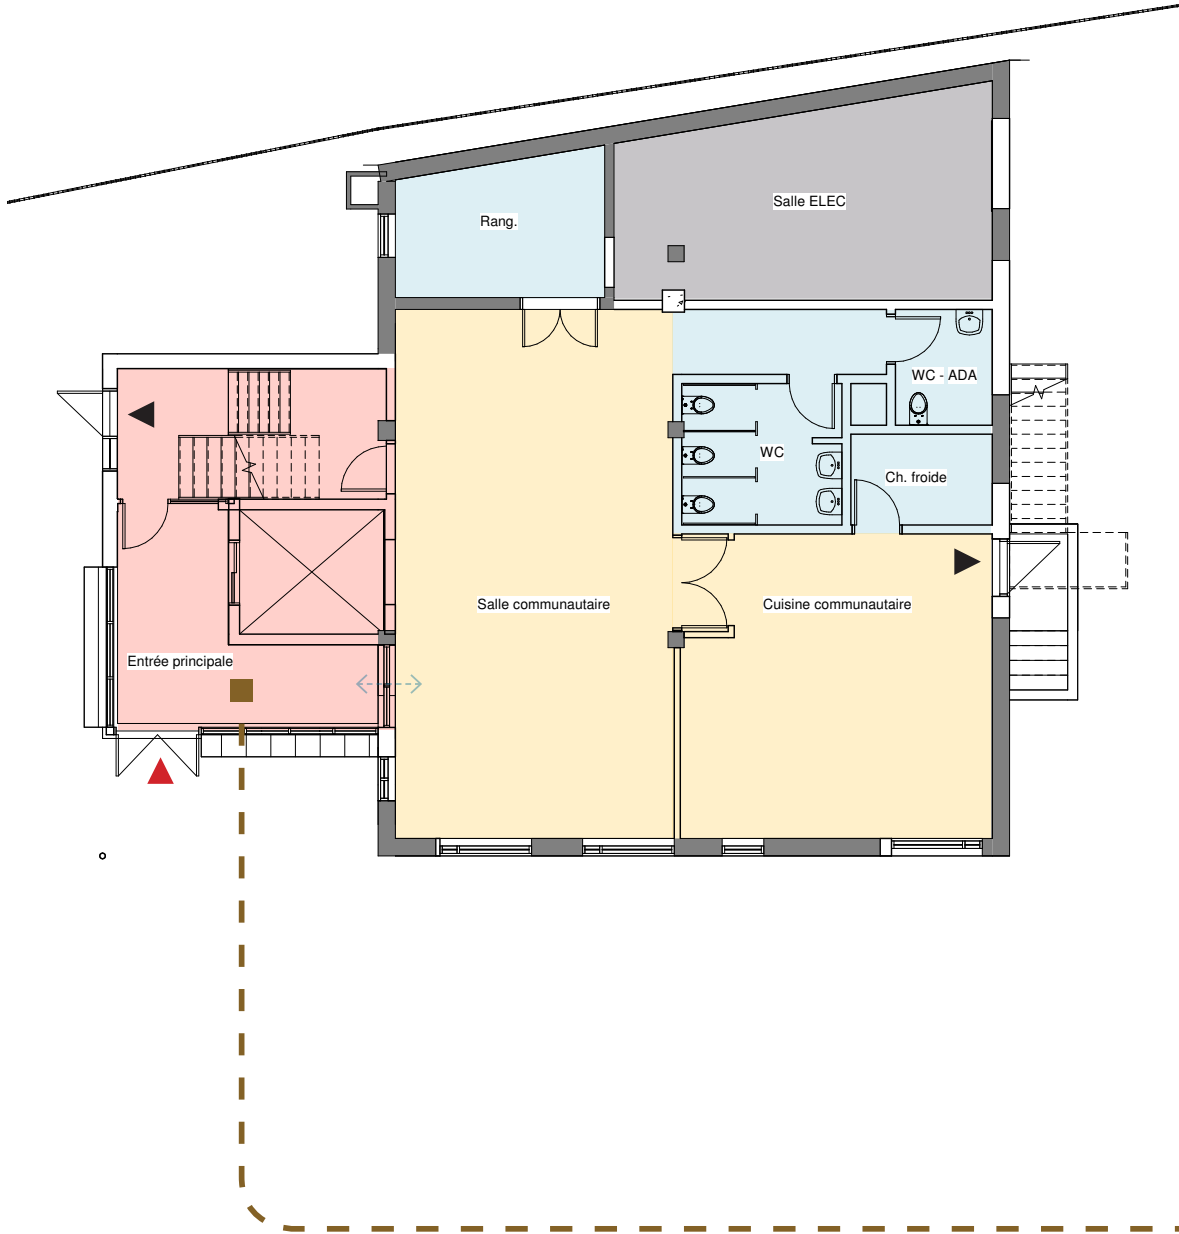

PLANS D'AMÉNAGEMENT

PLAN DU REZ-DE-CHAUSSÉE

La salle communautaire est polyvalente par sa dimension
Le plancher surélevé permettra d'aménager des prises
 encastrées au sol au besoin
Les grandes fenêtres donnant plein sud amèneront beaucoup
 de lumière naturelle dans la pièce.
Le mobilier, si amovible, pourra être rangé dans la salle du
 fond.

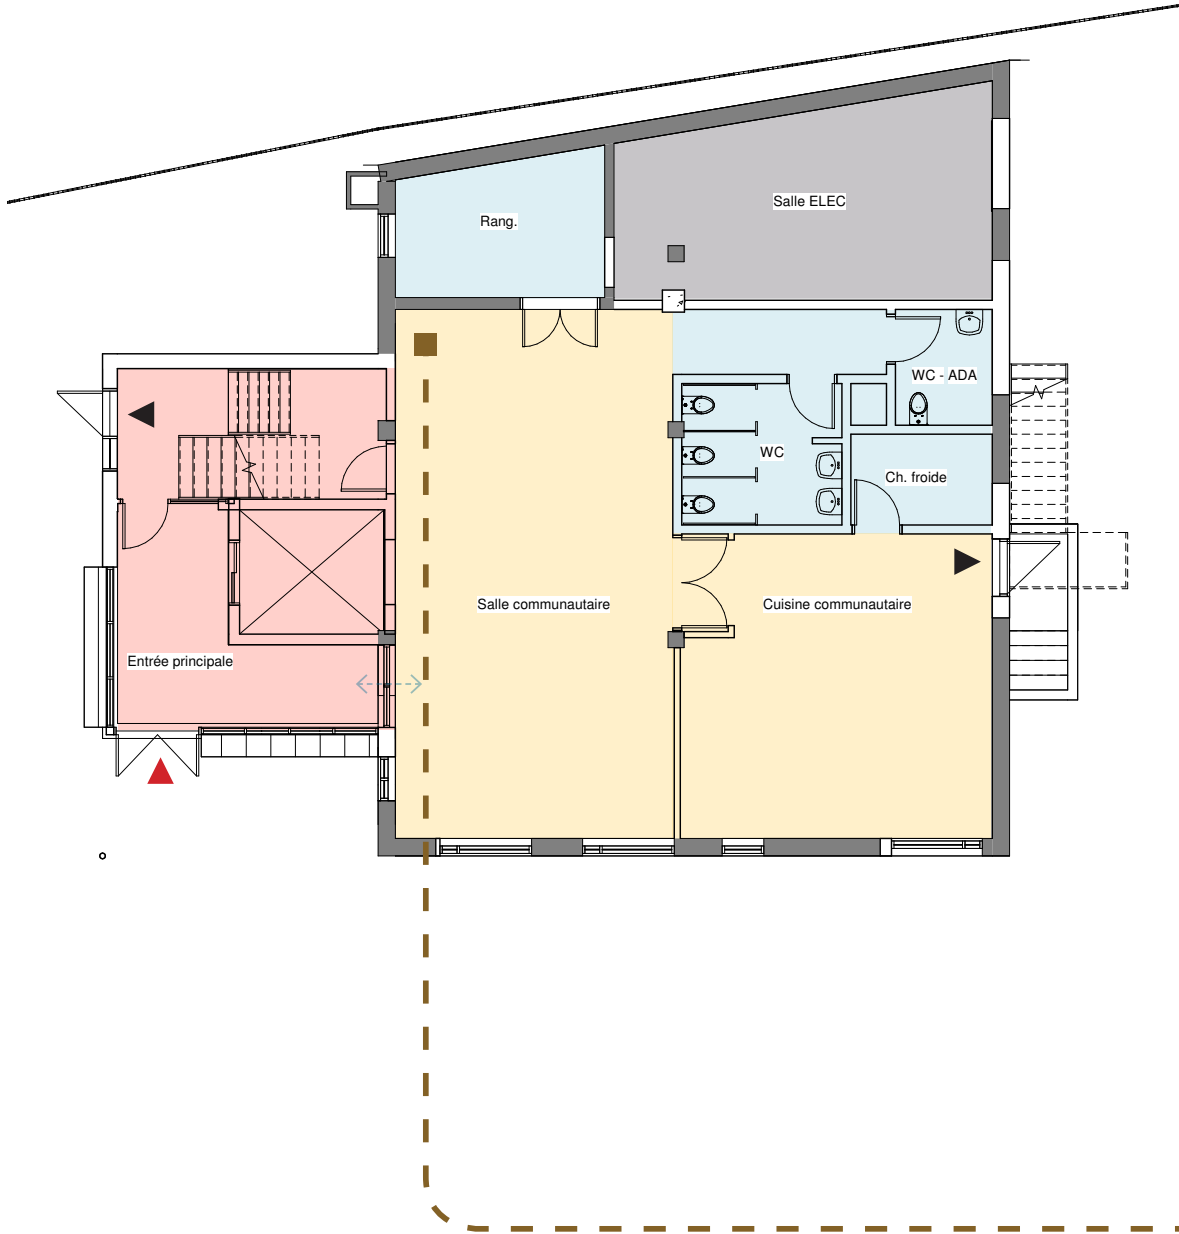



PLANS D'AMÉNAGEMENT


PLAN DU REZ-DE-CHAUSSÉE

L'aménagement de la cuisine reste à paufiner avec
Jean-Claude Guénette

La grande porte double pourra rester ouverte lors des
activités, ce qui rendra les circulations plus fluides.

Une des deux fenêtres sur la rue devra probablement être
retirées pour faire place à plus de rangement.

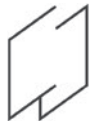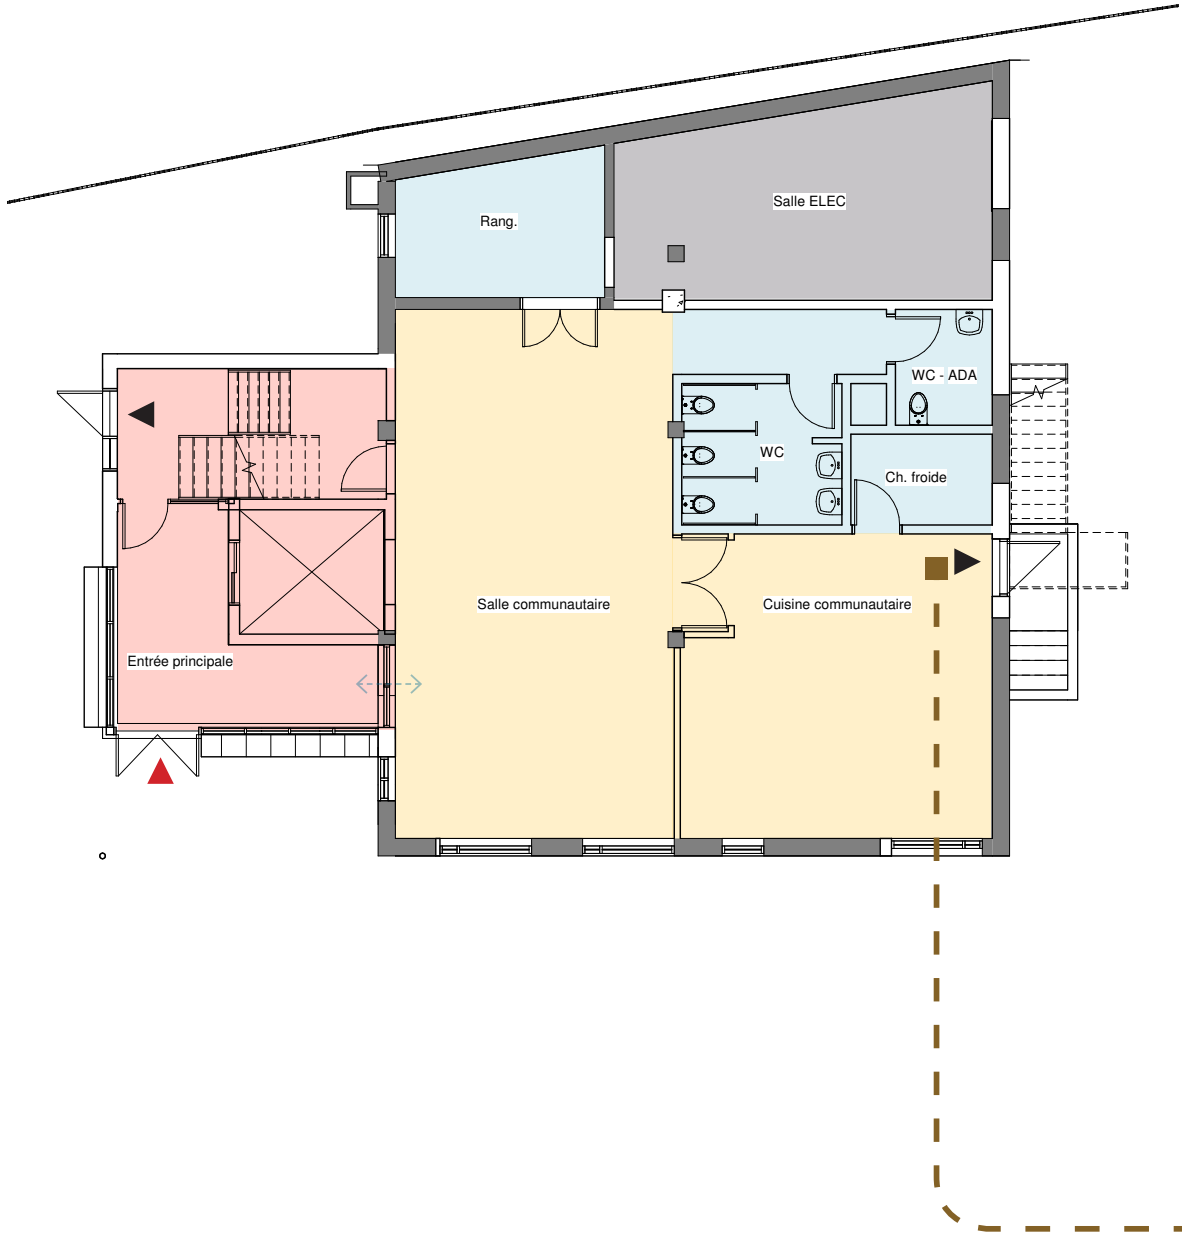

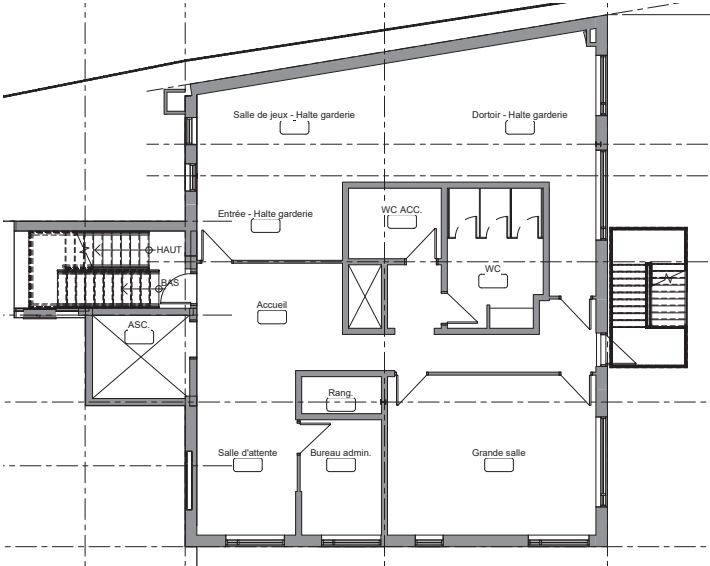



ANCIEN PLAN

▼ LÉGENDE (RELATIONS SPATIALES)

- Entrée principale
- Accès extérieur
- Vue entre les niveaux


▼ LÉGENDE (USAGES)

- Espaces collectifs
- Halte garderie
- Hall d'entrée et circulation
- Bureaux
- Services
- Espaces végétalisés
- Locaux techniques

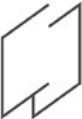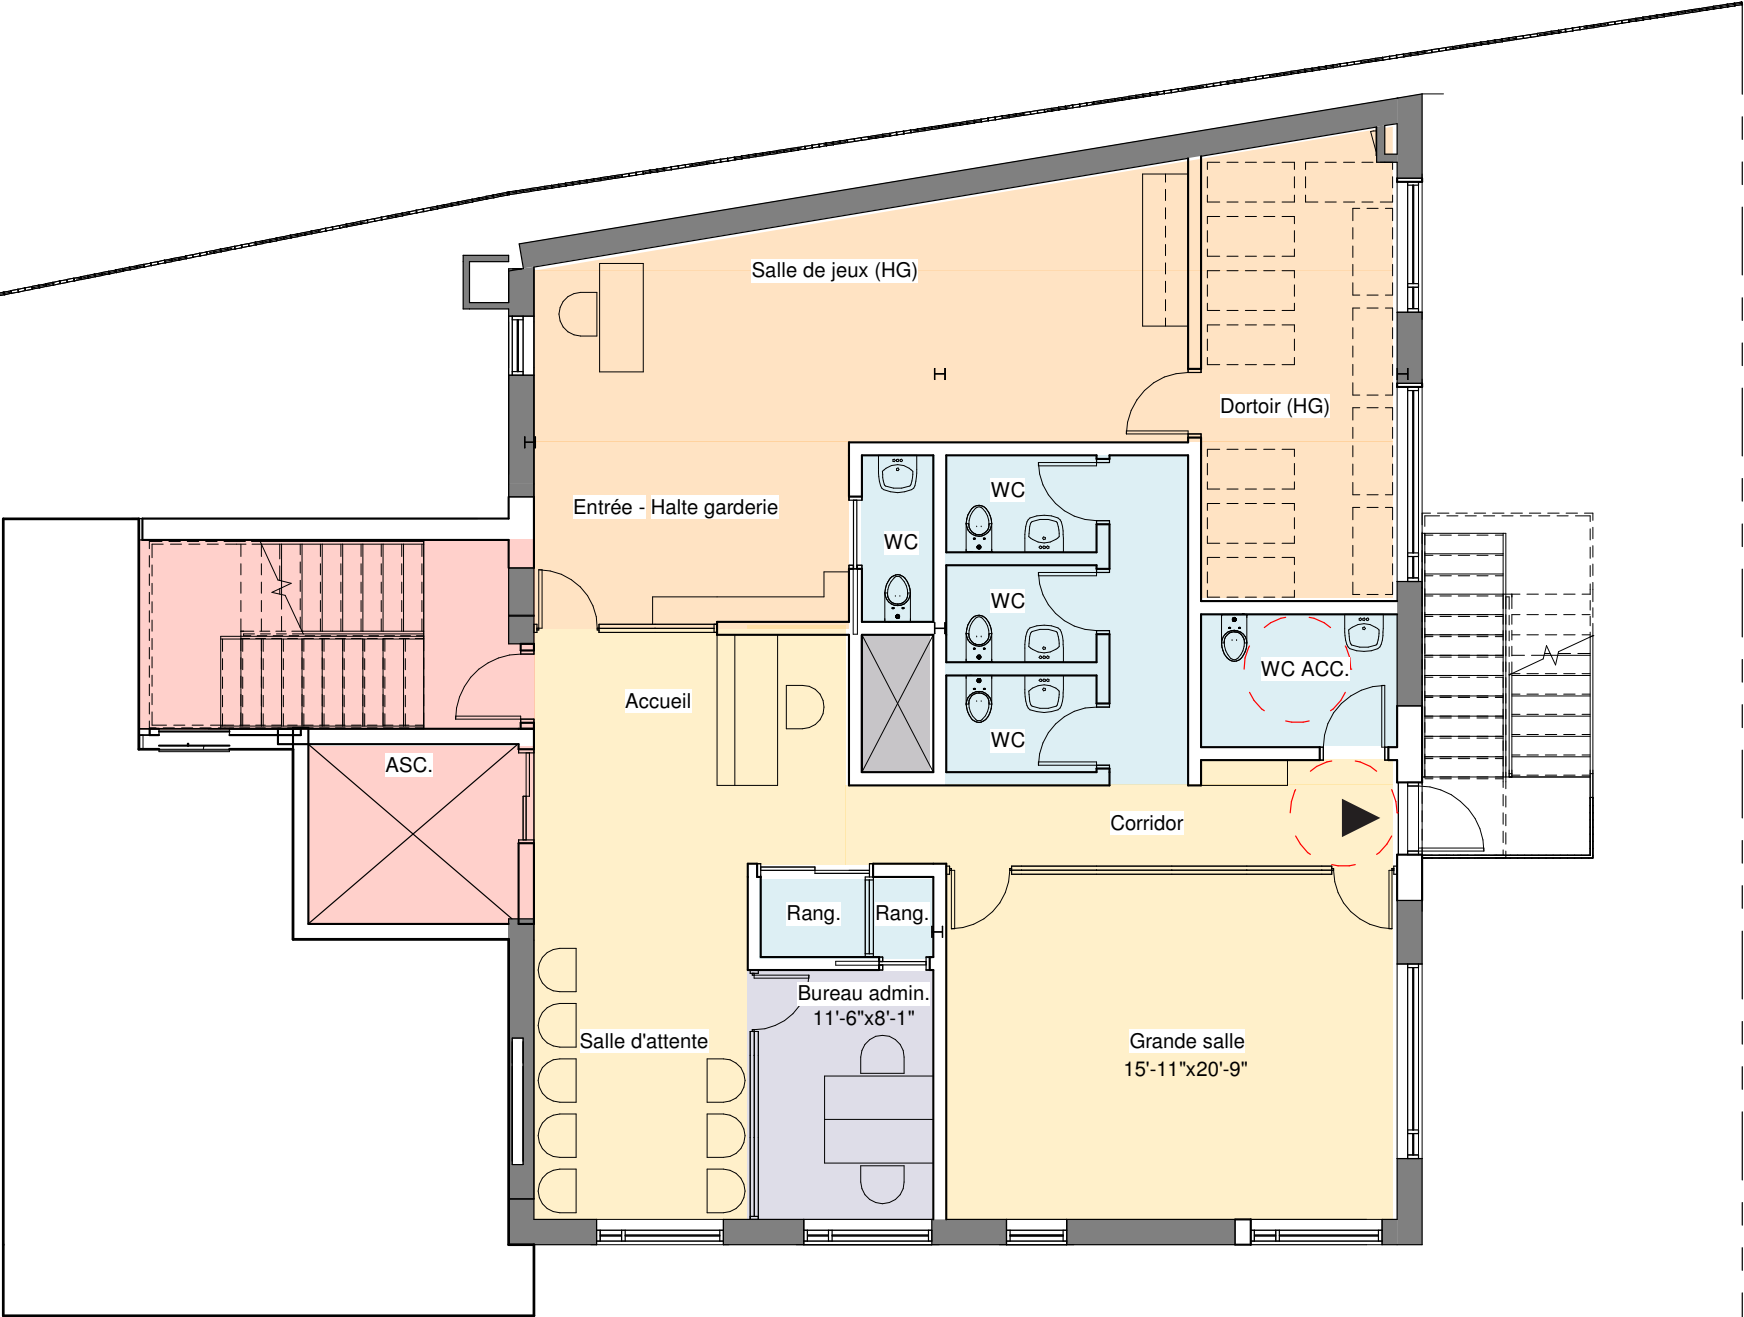

PLANS D'AMÉNAGEMENT

PLAN DU 2^E ÉTAGE

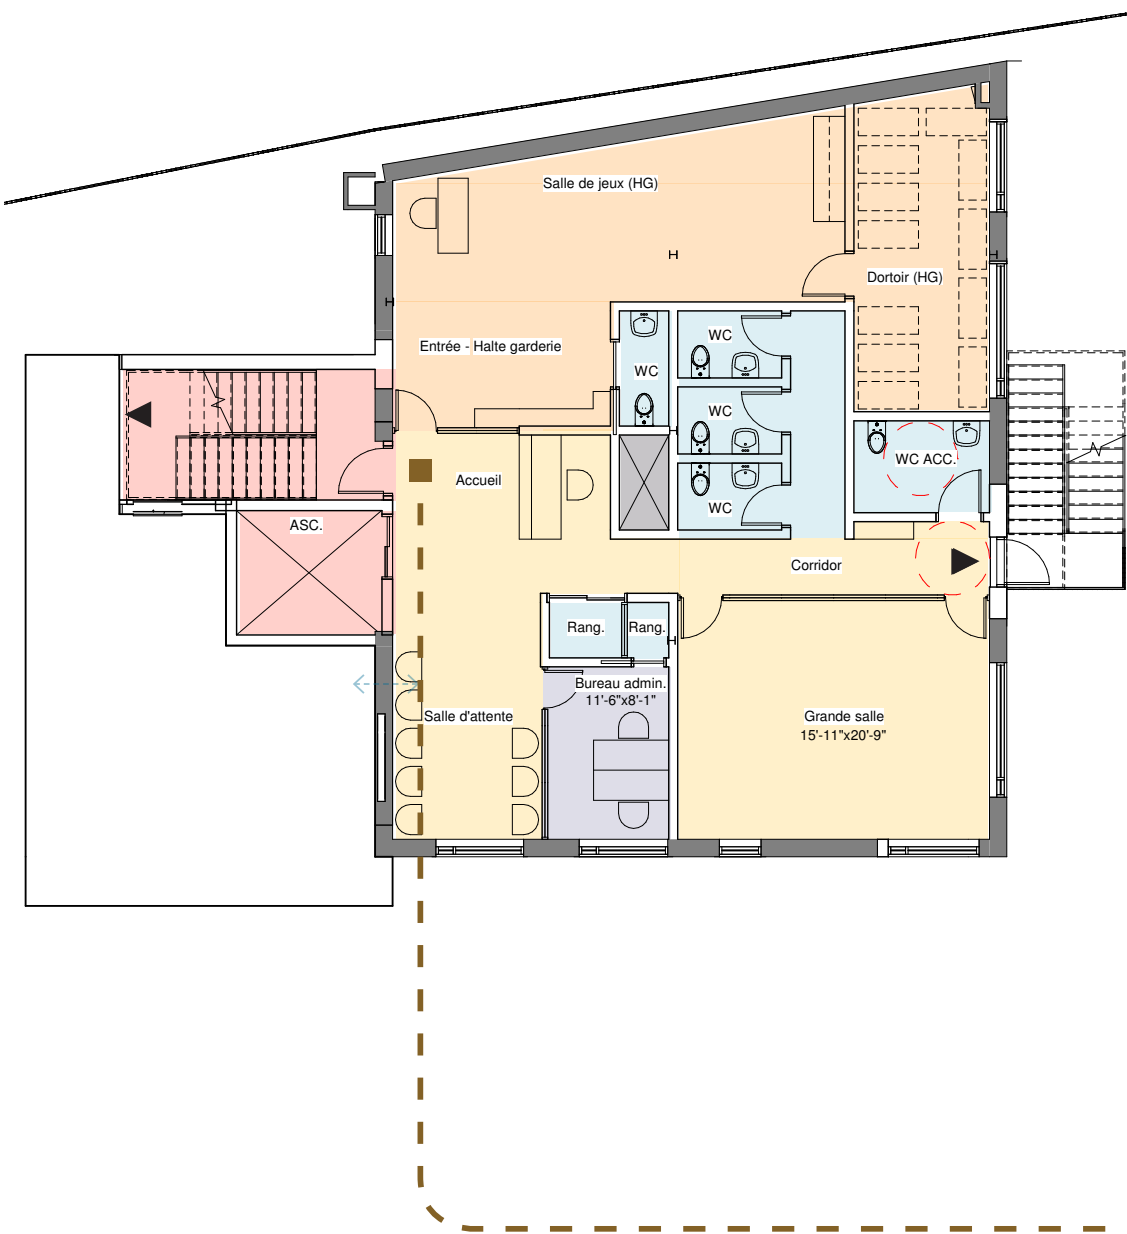


L'ajout d'un bureau d'accueil assure un niveau de contrôle de qui peut se rendre aux autres niveaux

La salle d'attente permettra aux visiteurs de se mettre à l'abri de la circulation jusqu'à ce qu'on les accompagne vers les bureaux

Le bureau permet d'y installer 2 postes de travail et un rangement

La salle de classe est visible depuis l'entrée, facilitant l'accès pour les usagers réguliers


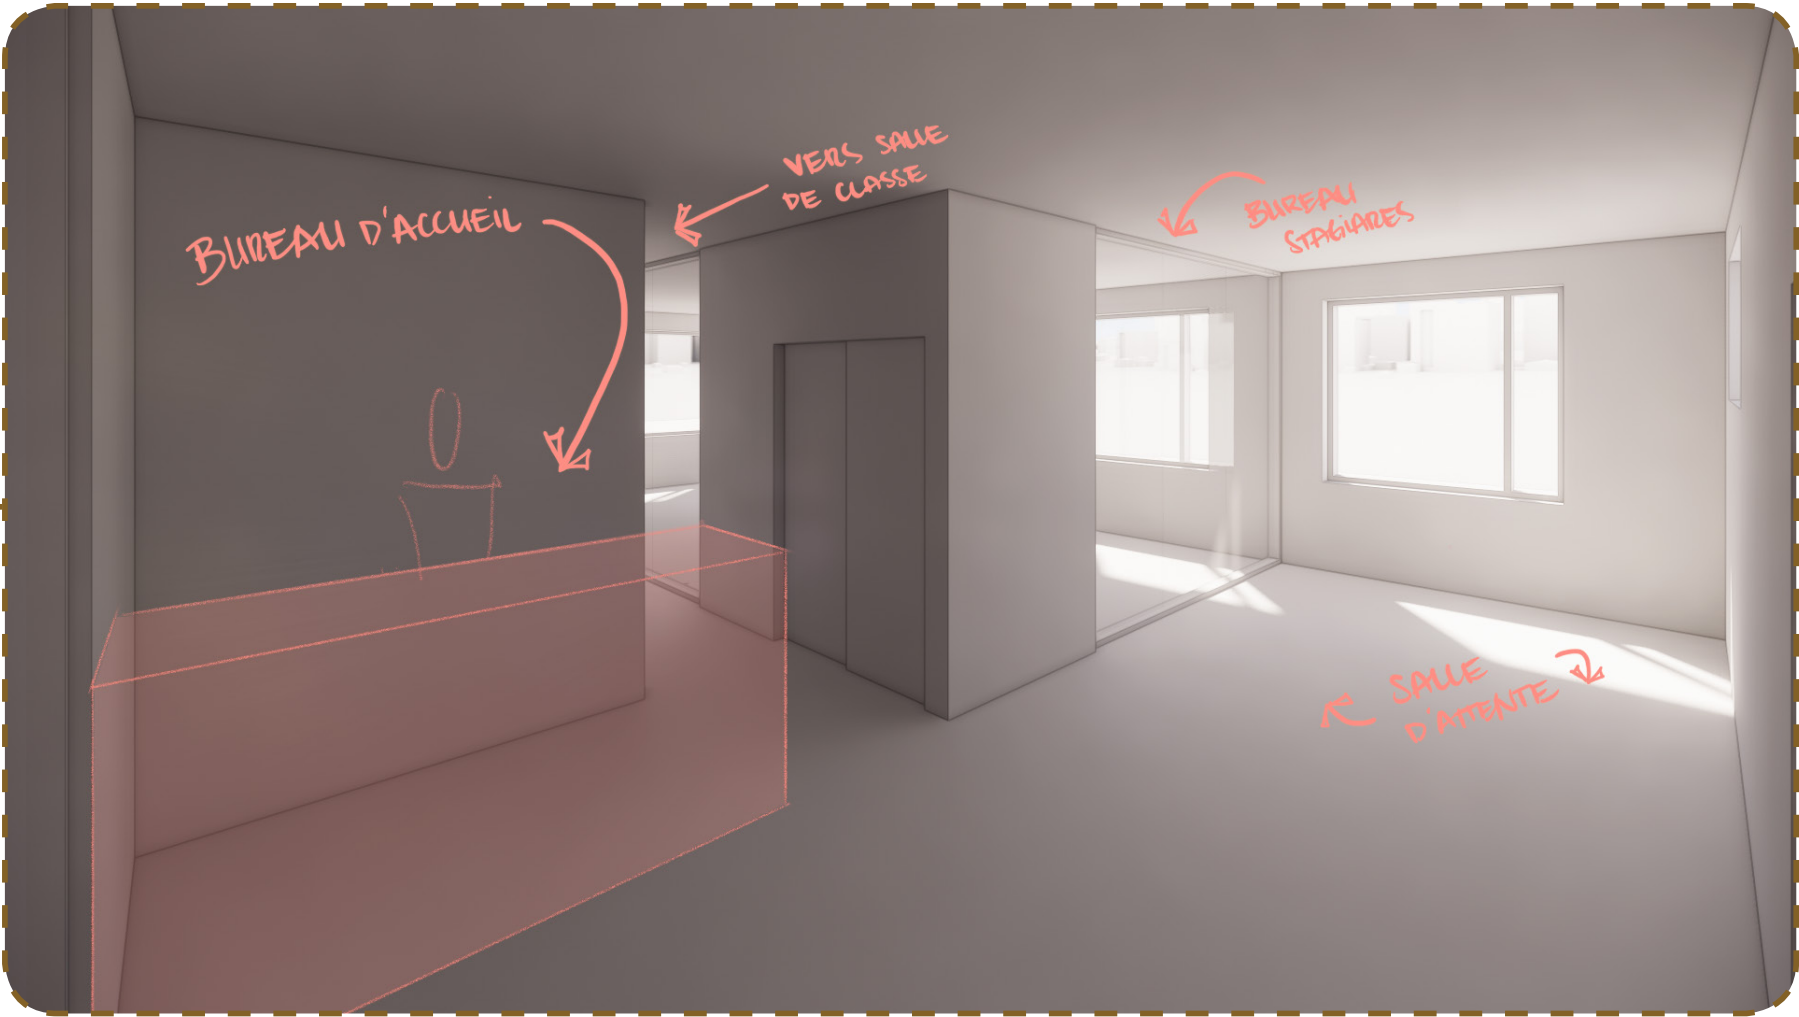



PLANS D'AMÉNAGEMENT

PLAN DU 2^E ÉTAGE



L'ajout d'un WC avec une porte coulissante permet aux enfants et aux éducatrices de rester dans la garderie
La cloison vitrée entre l'accueil et la garderie permet un contact visuel entre les membres des familles
Un vestiaire pourra accueillir les vêtements des enfants
Une cuisinette avec un réfrigératuer et un micro-onde permet la préparation de nourriture pour les enfants
Le dortoir permet de coucher 12 enfants sur des couchettes standard.

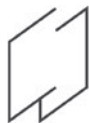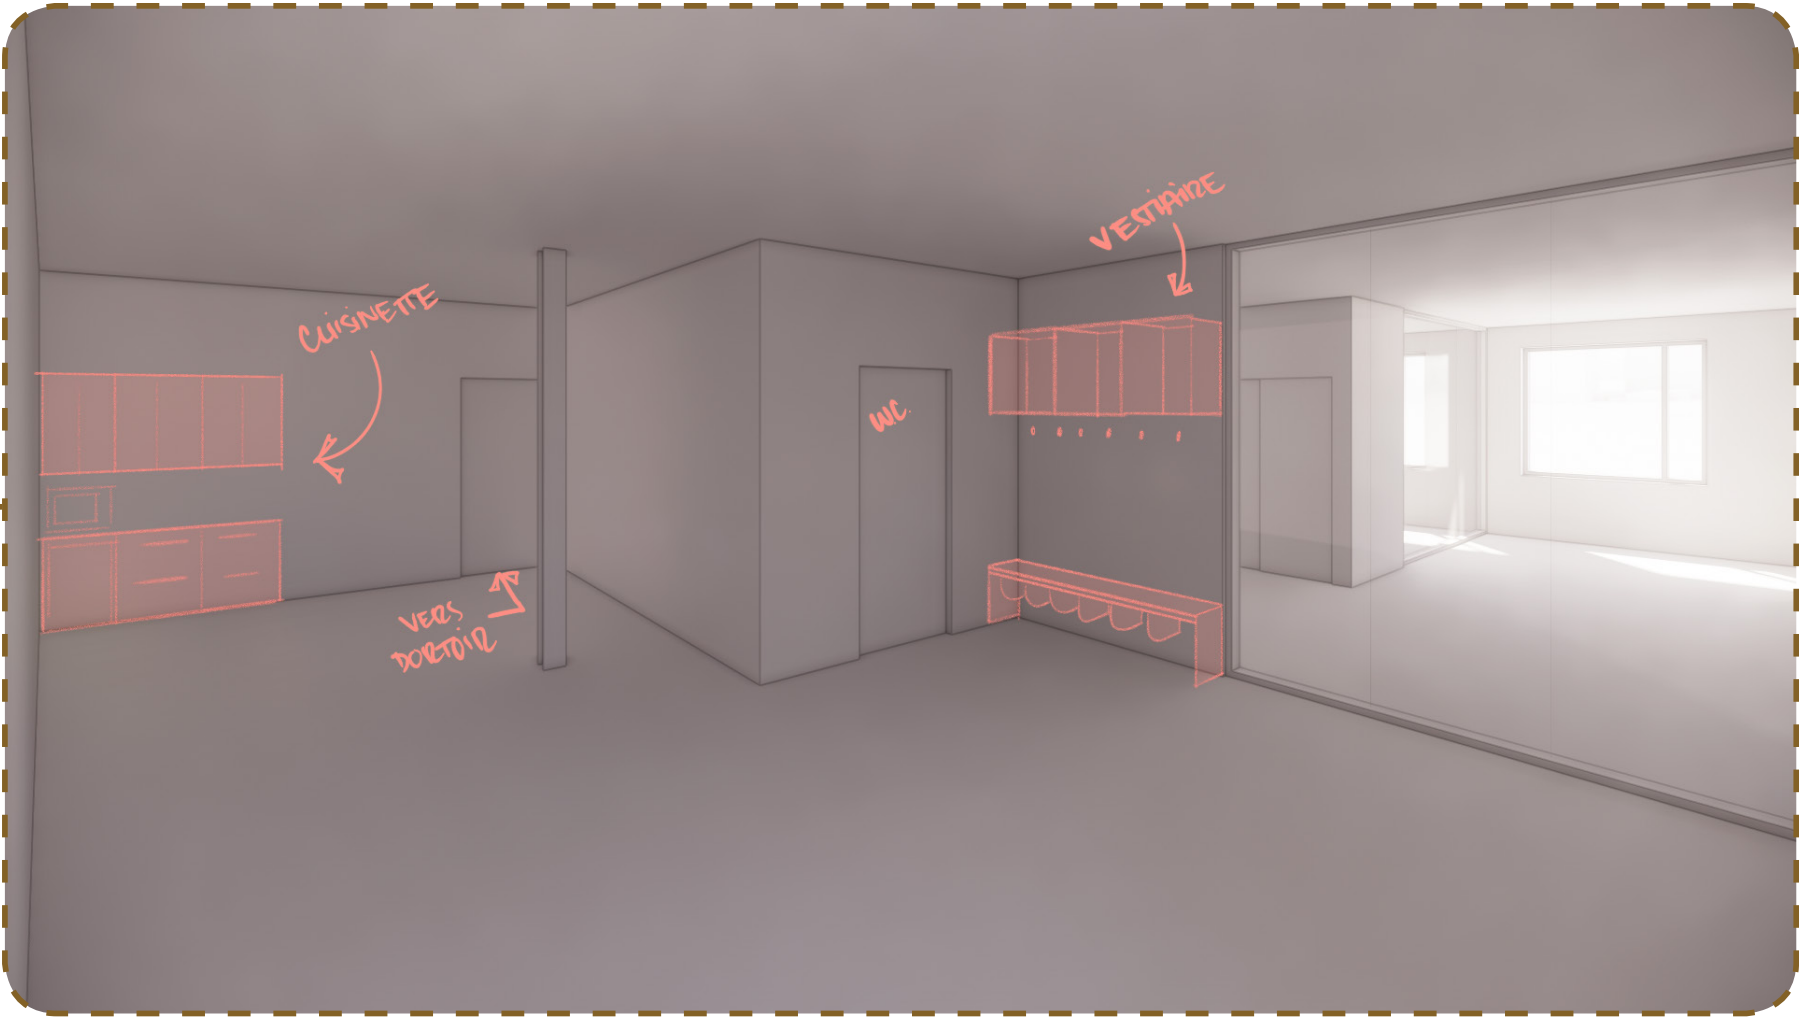

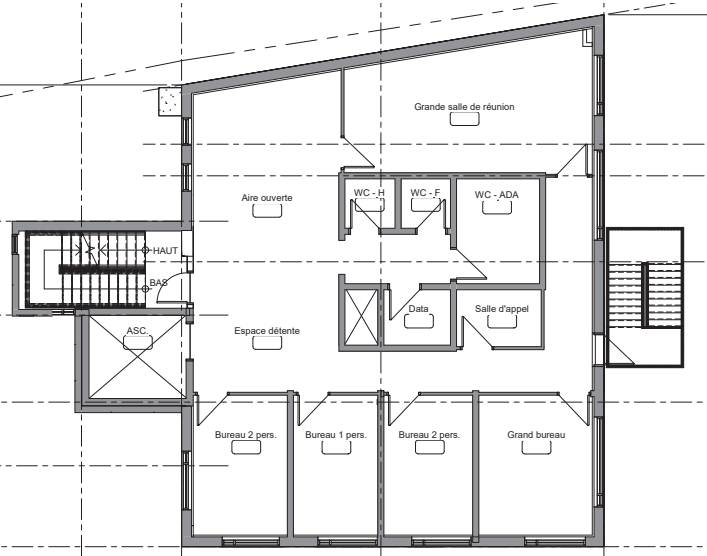



ANCIEN PLAN

▼ LÉGENDE (RELATIONS SPATIALES)

- Entrée principale
- Accès extérieur
- Vue entre les niveaux


▼ LÉGENDE (USAGES)

- Espaces collectifs
- Halte garderie
- Hall d'entrée et circulation
- Bureaux
- Services
- Espaces végétalisés
- Locaux techniques

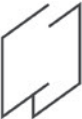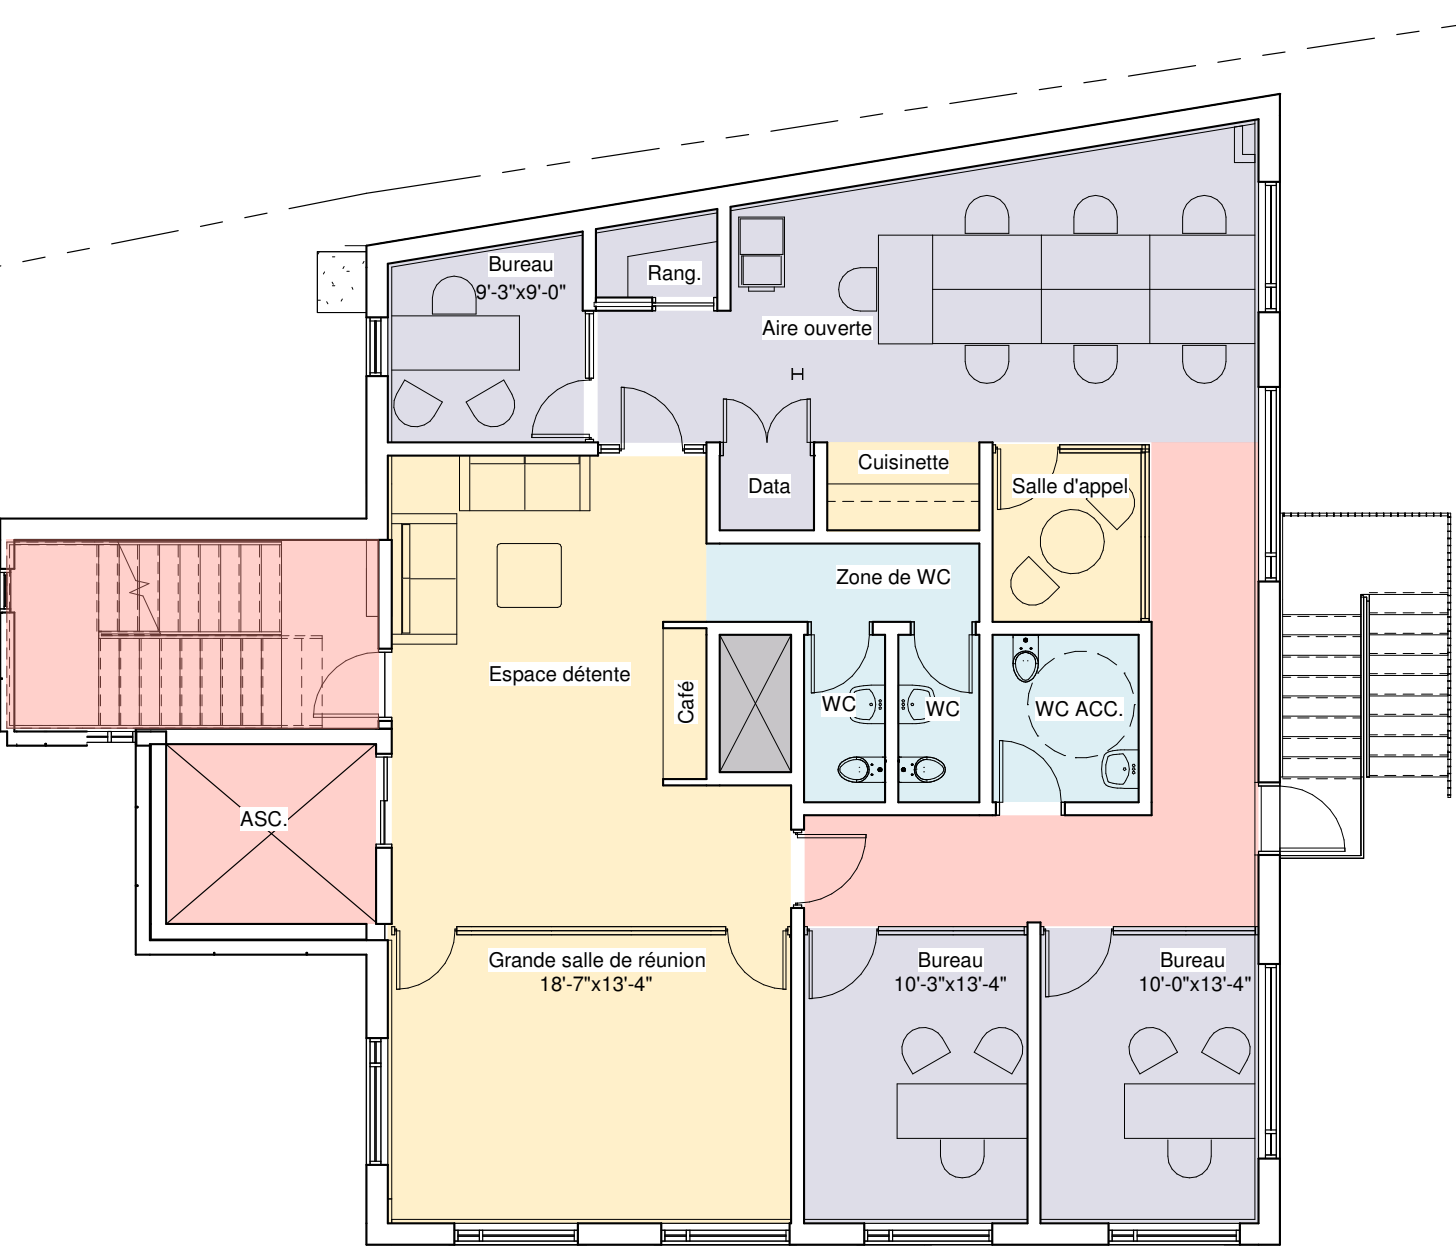


PLANS D'AMÉNAGEMENT

PLAN DU 3^E ÉTAGE

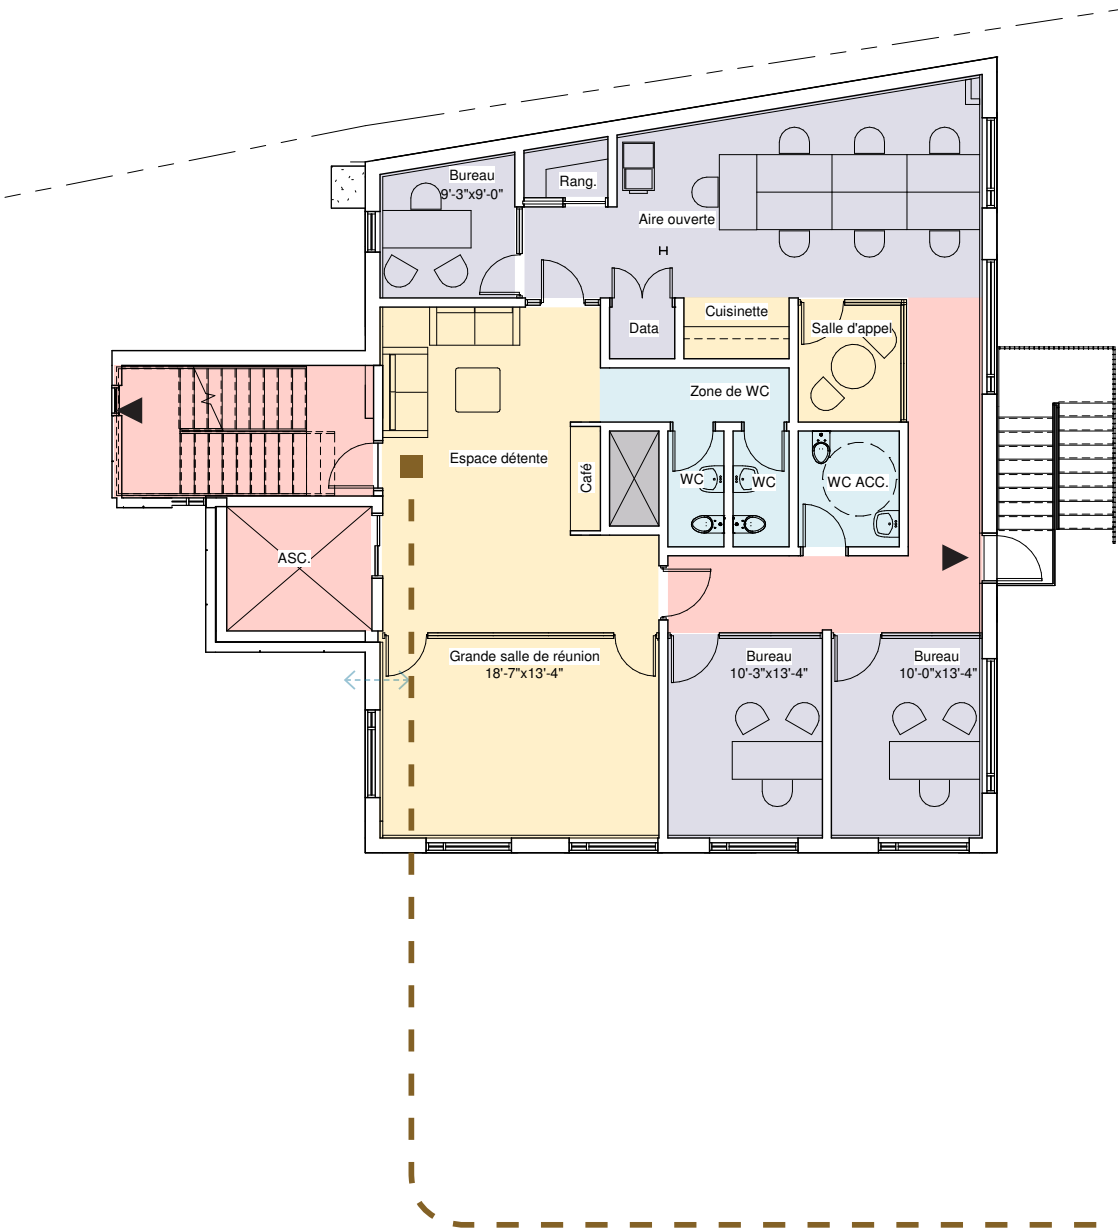


- La salle de classe à l'accueil évite le croisement entre les étudiants et le personnel
- Un meuble à l'entrée pourra permettre aux étudiants de se servir un verre d'eau ou de déposer leur choses
- Une cloison vitrée permettra de séparer officiellement les espaces communs et les bureaux des intervenantes
- Toutes les cloisons entre les pièces et le corridor sont vitrées pour permettre à plus de lumière de traverser

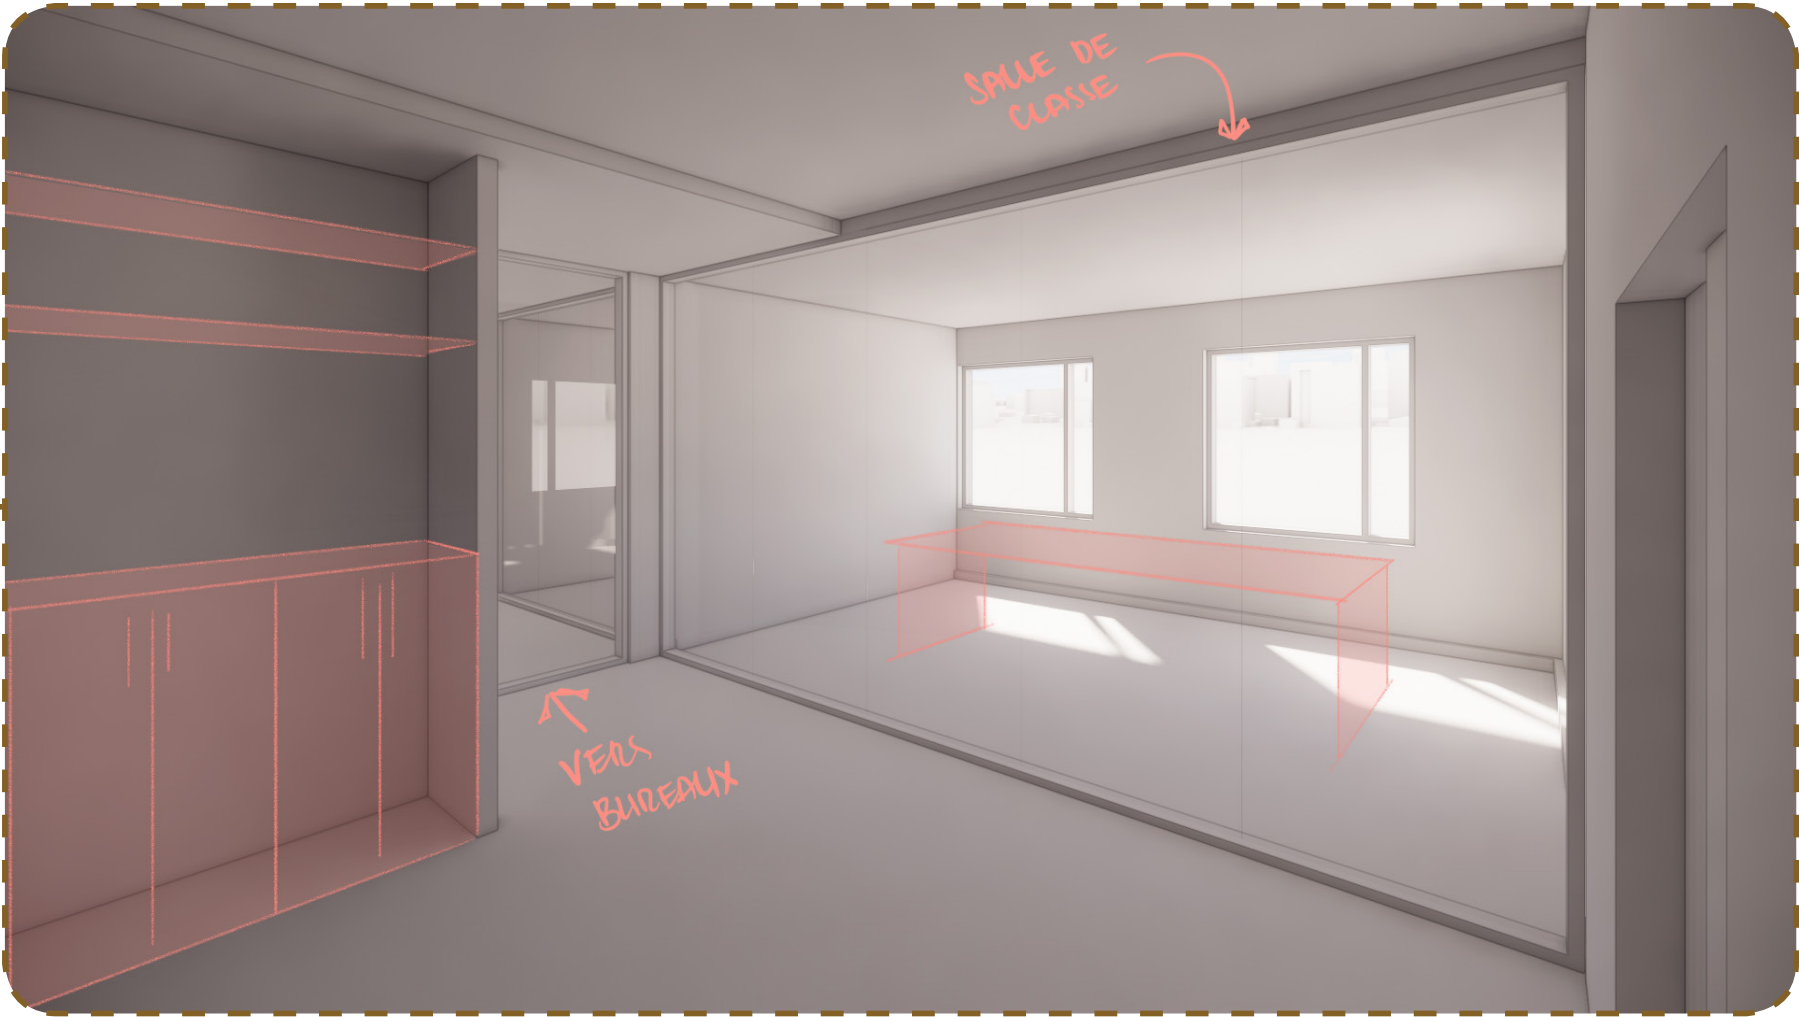


PLANS D'AMÉNAGEMENT

PLAN DU 3^E ÉTAGE

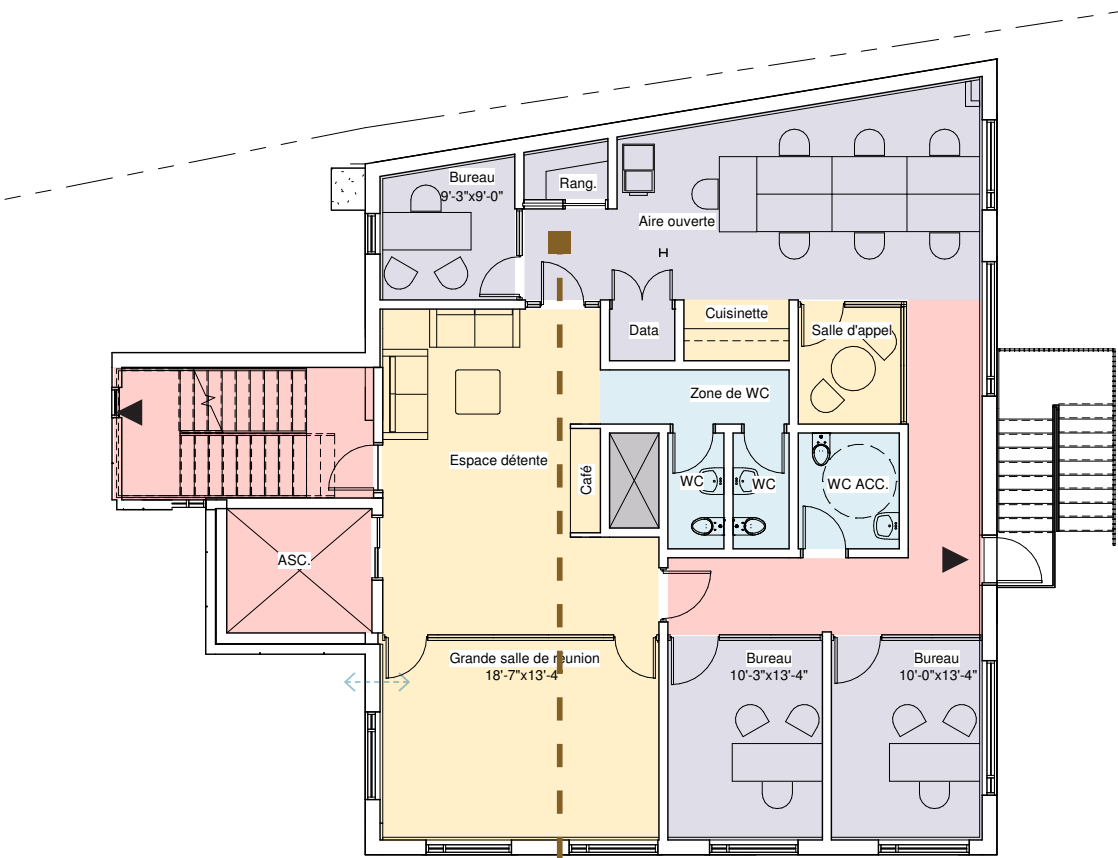




- L'aire ouverte permet d'aménager 7 postes de travail de 1,5x0,75m (5'-0" x 2'-6")
- Une cuisinette est aménagée en alcôve pour éviter d'empiéter dans la circulation
- L'espace résiduel à côté de la salle de rangement permettra d'aménager le photocopieur
- Une salle d'appel est aménagée près de l'aire ouverte

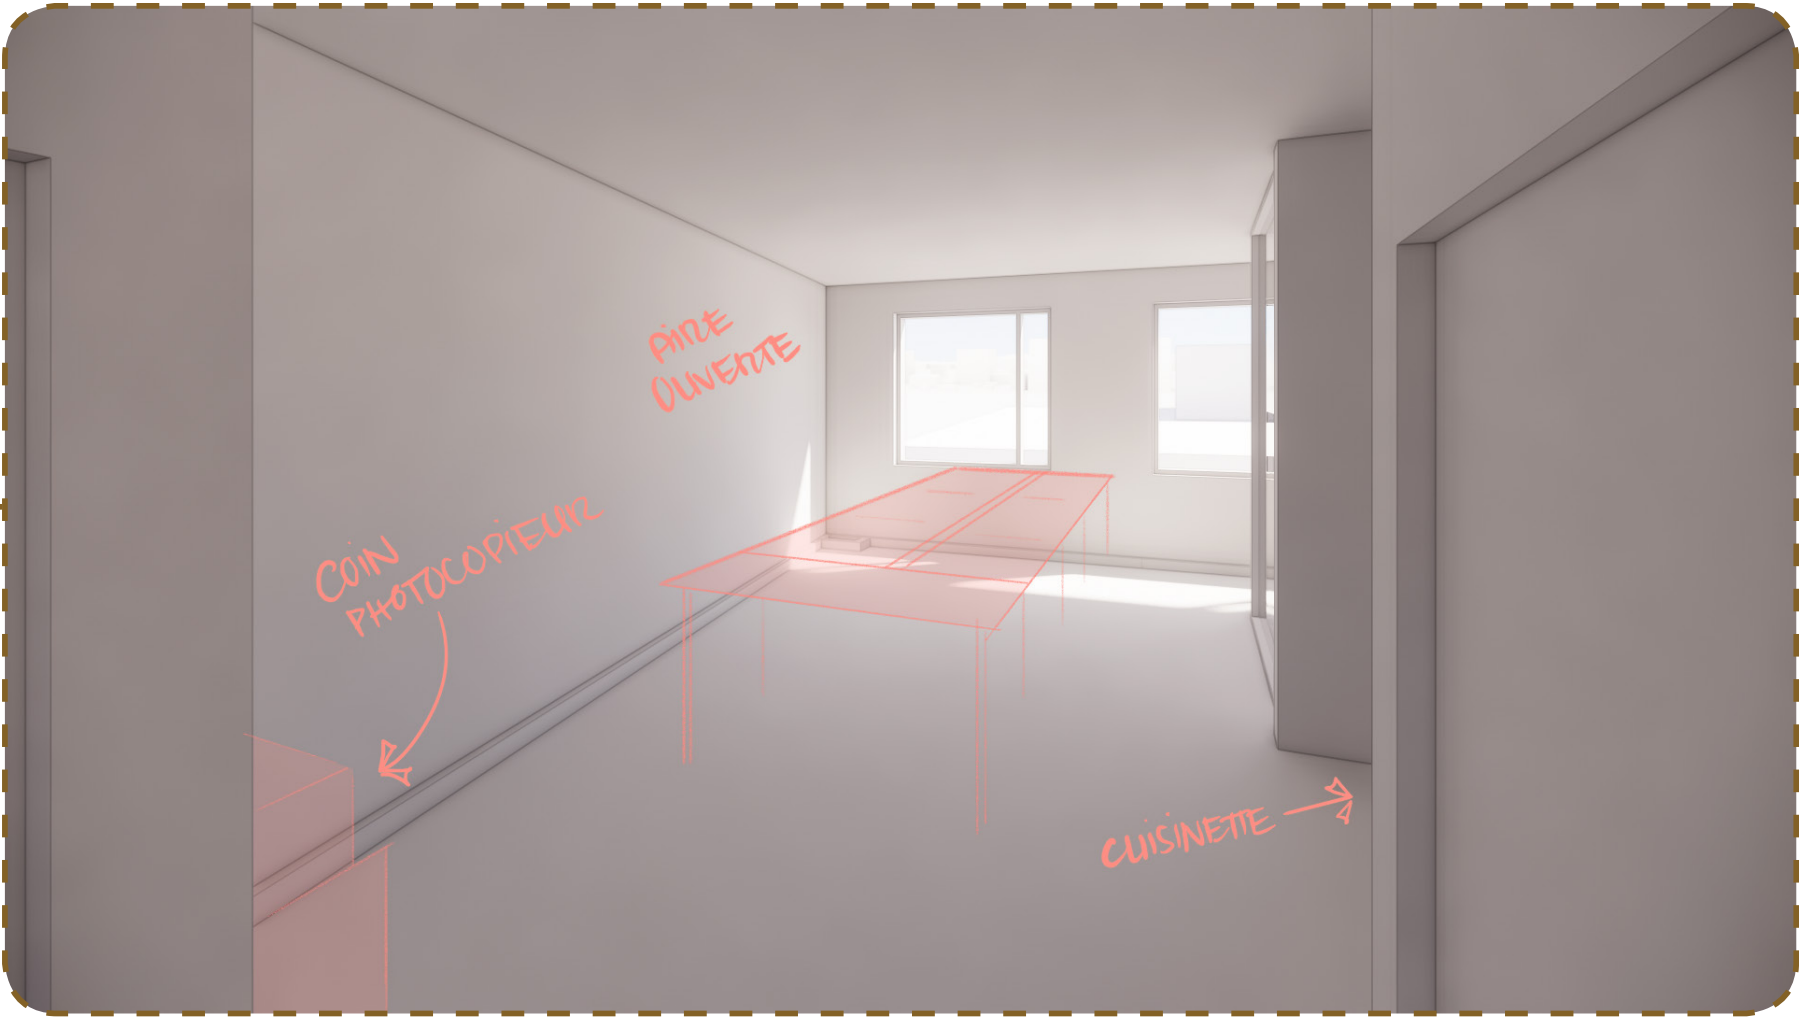


PLANS D'AMÉNAGEMENT


PLAN DU 3^E ÉTAGE



Trois bureaux fermés sont aménagés, d'une taille semblable au plus grand des bureaux existants de l'organisme

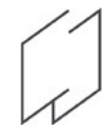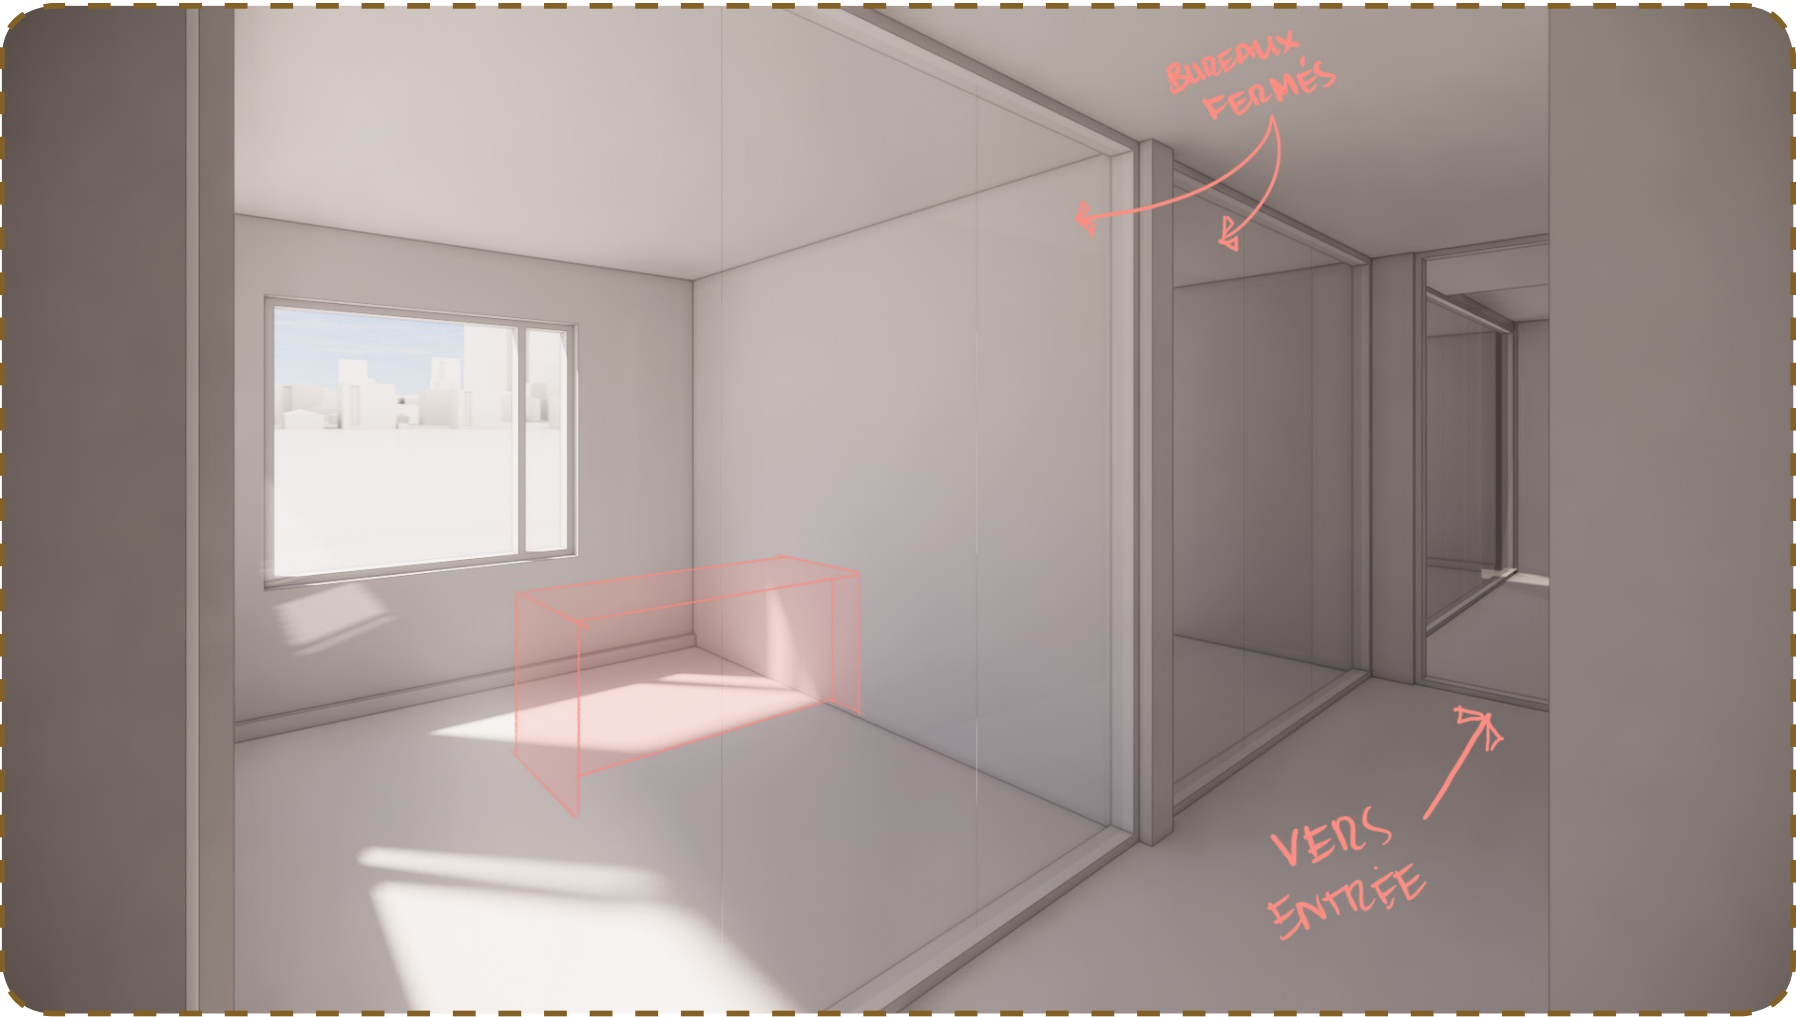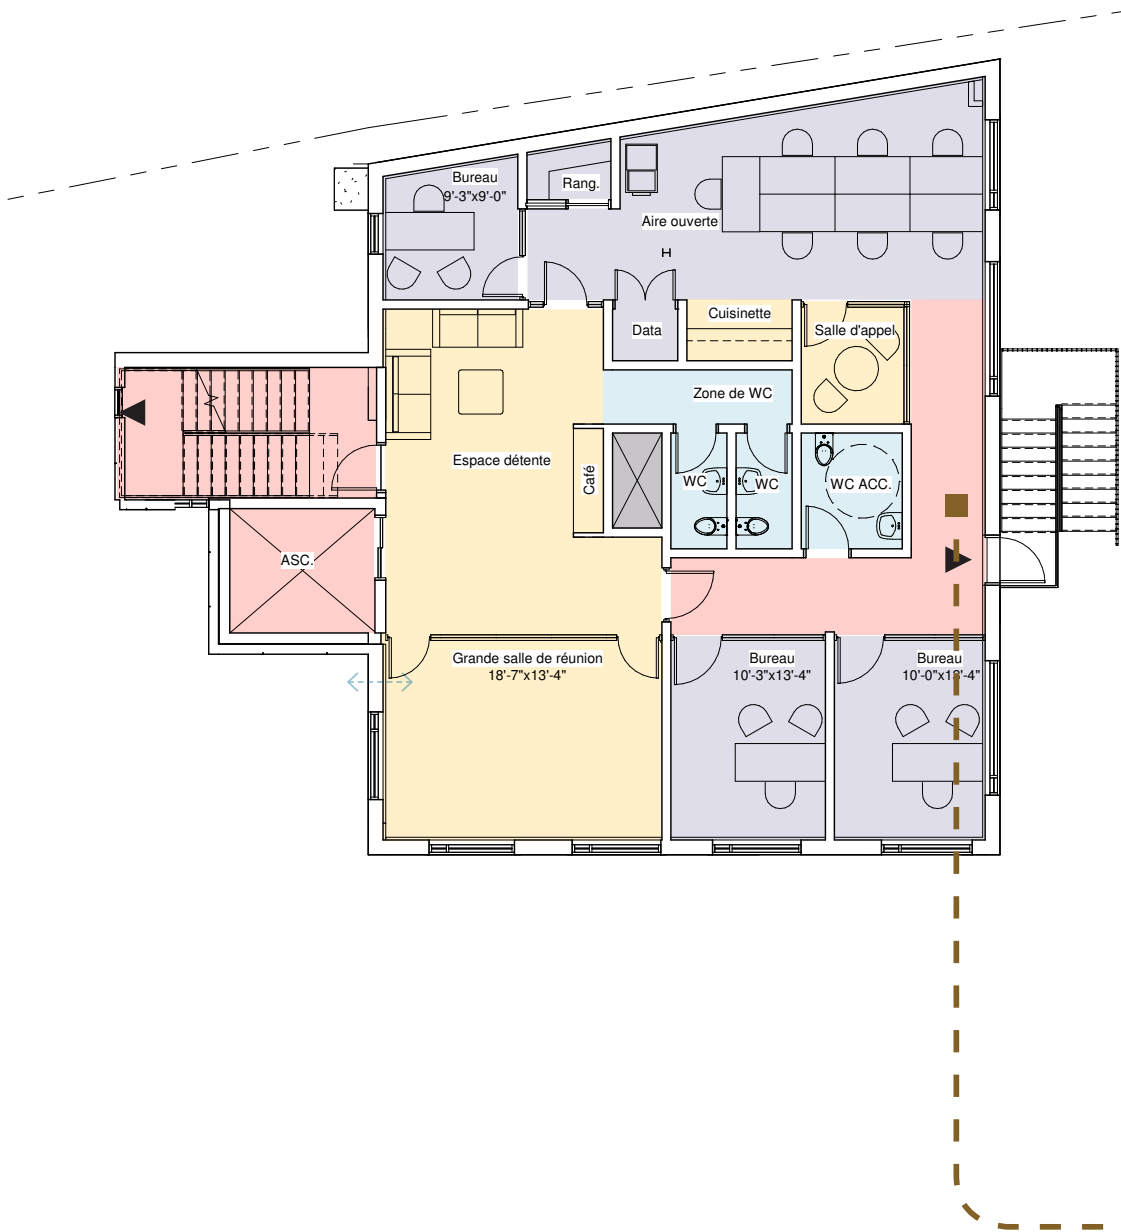



PLANS D'AMÉNAGEMENT
PLAN DU TOIT TERRASSE


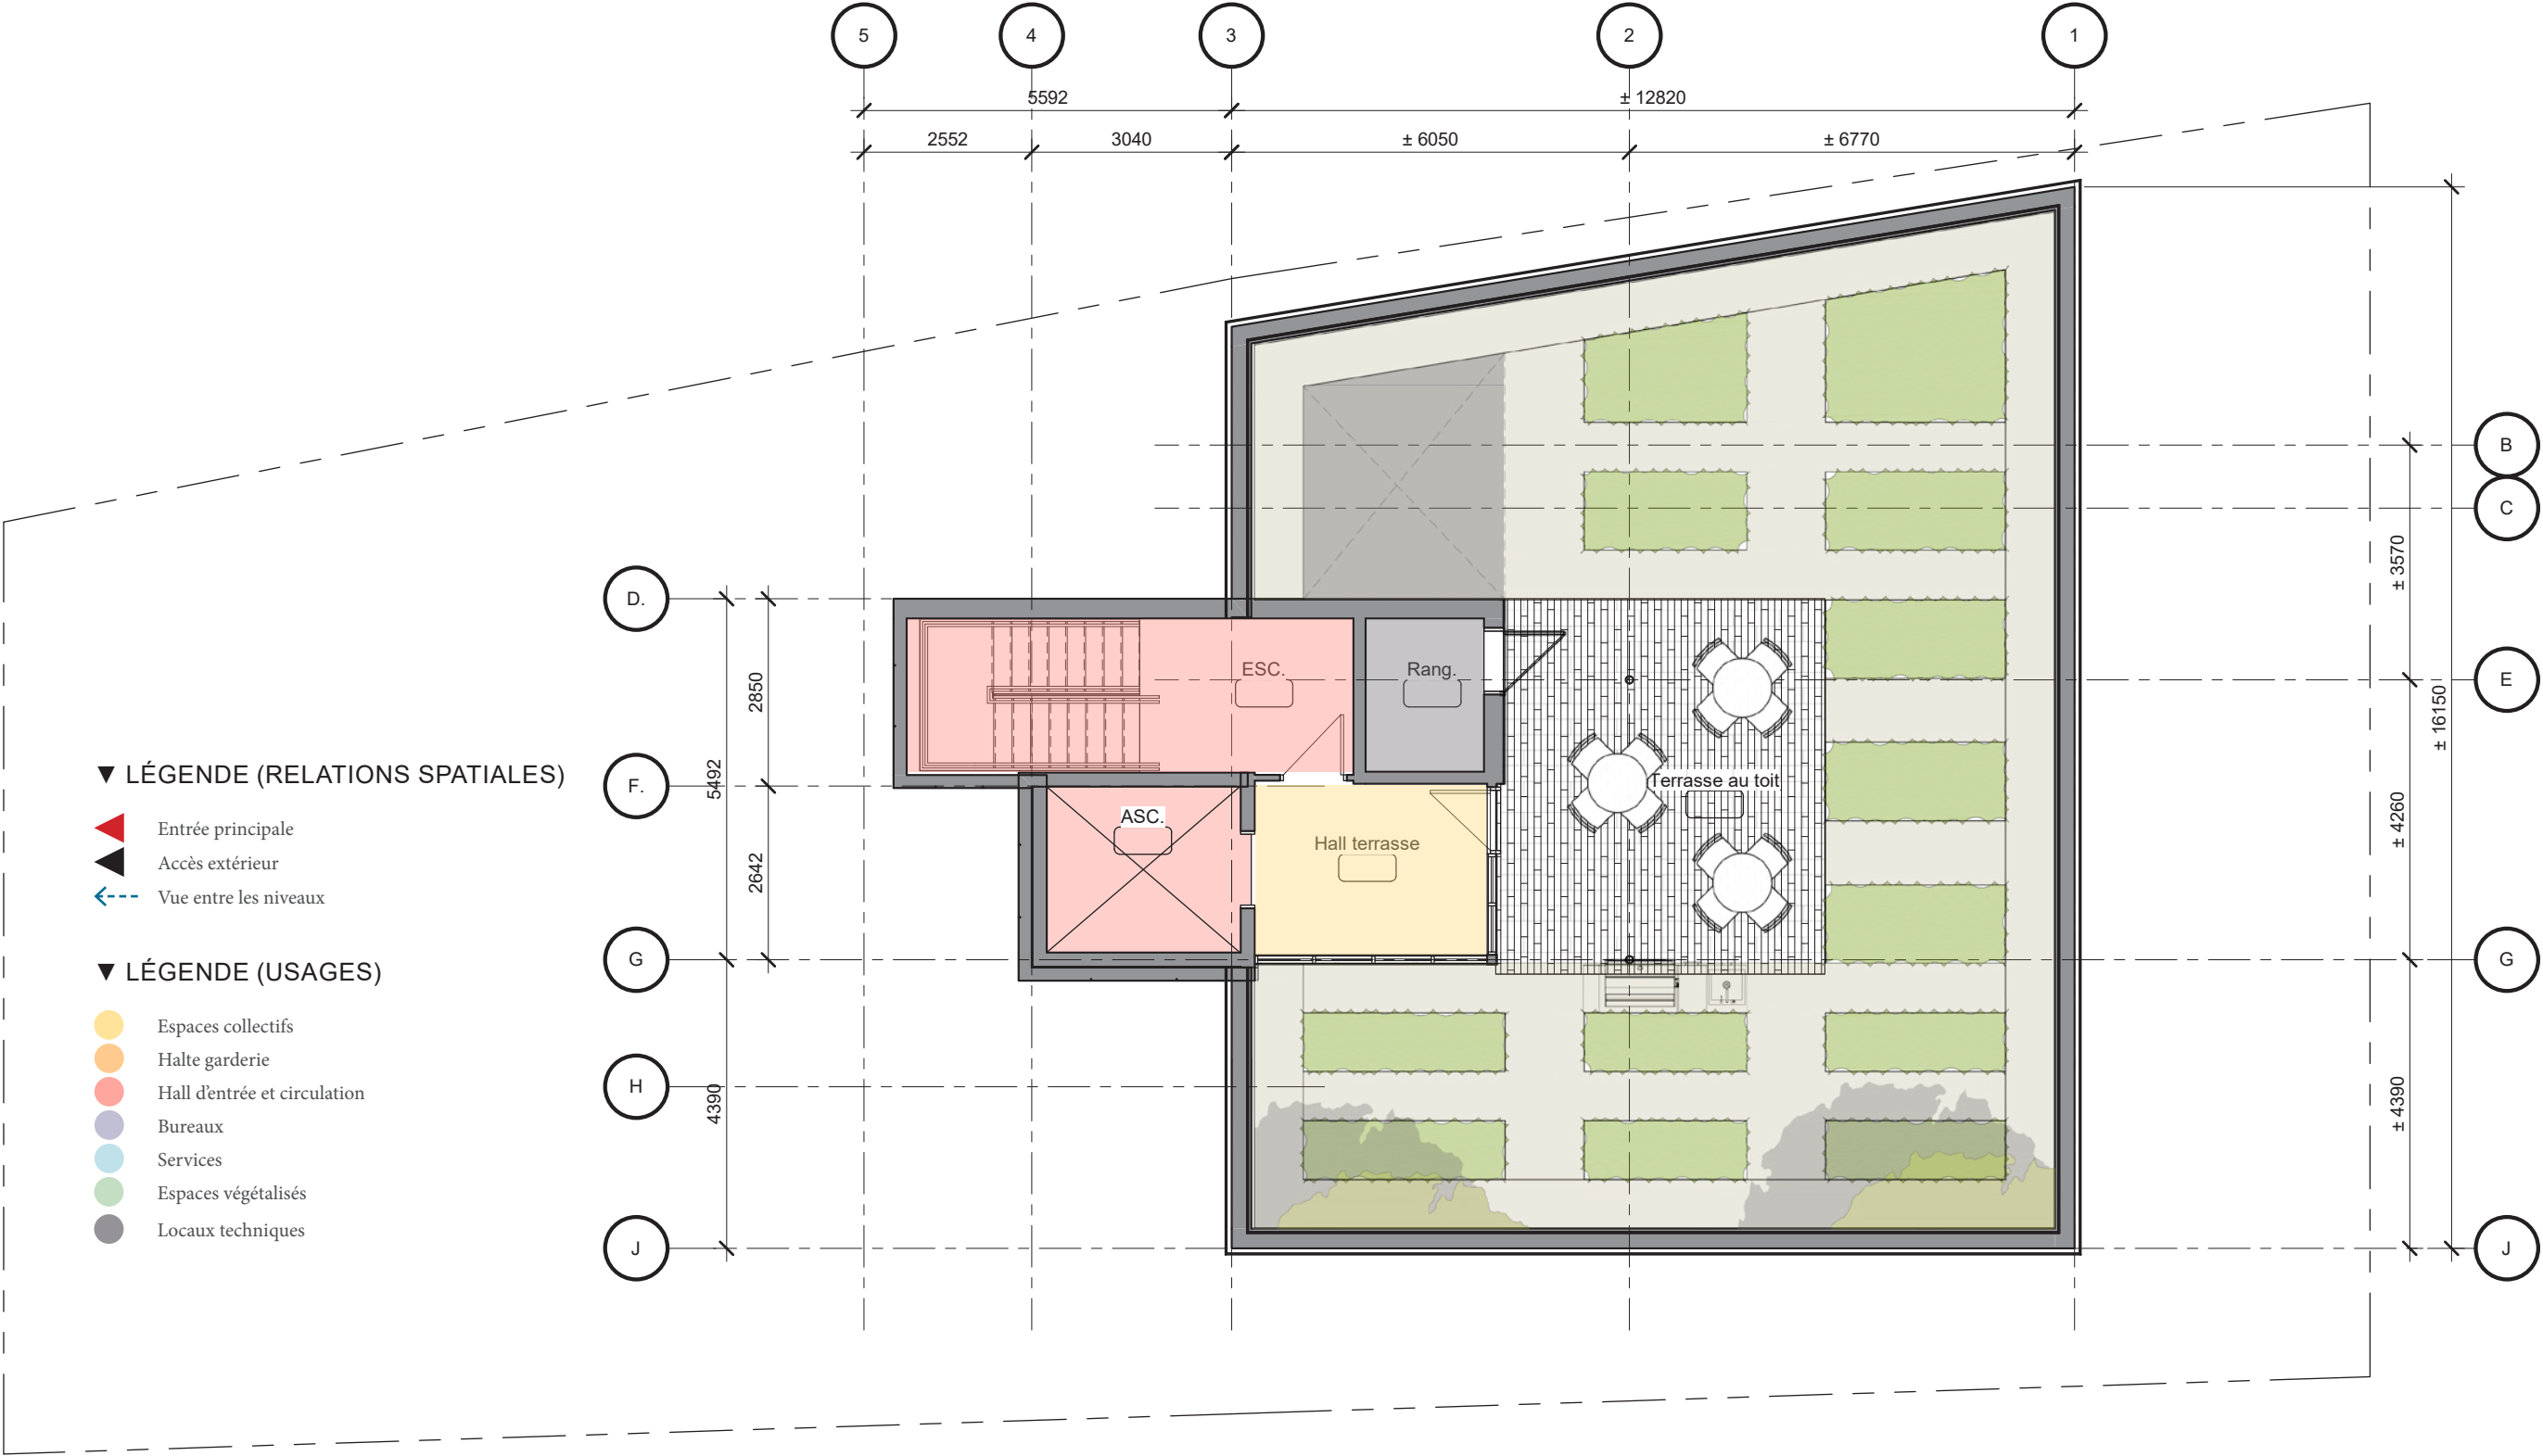


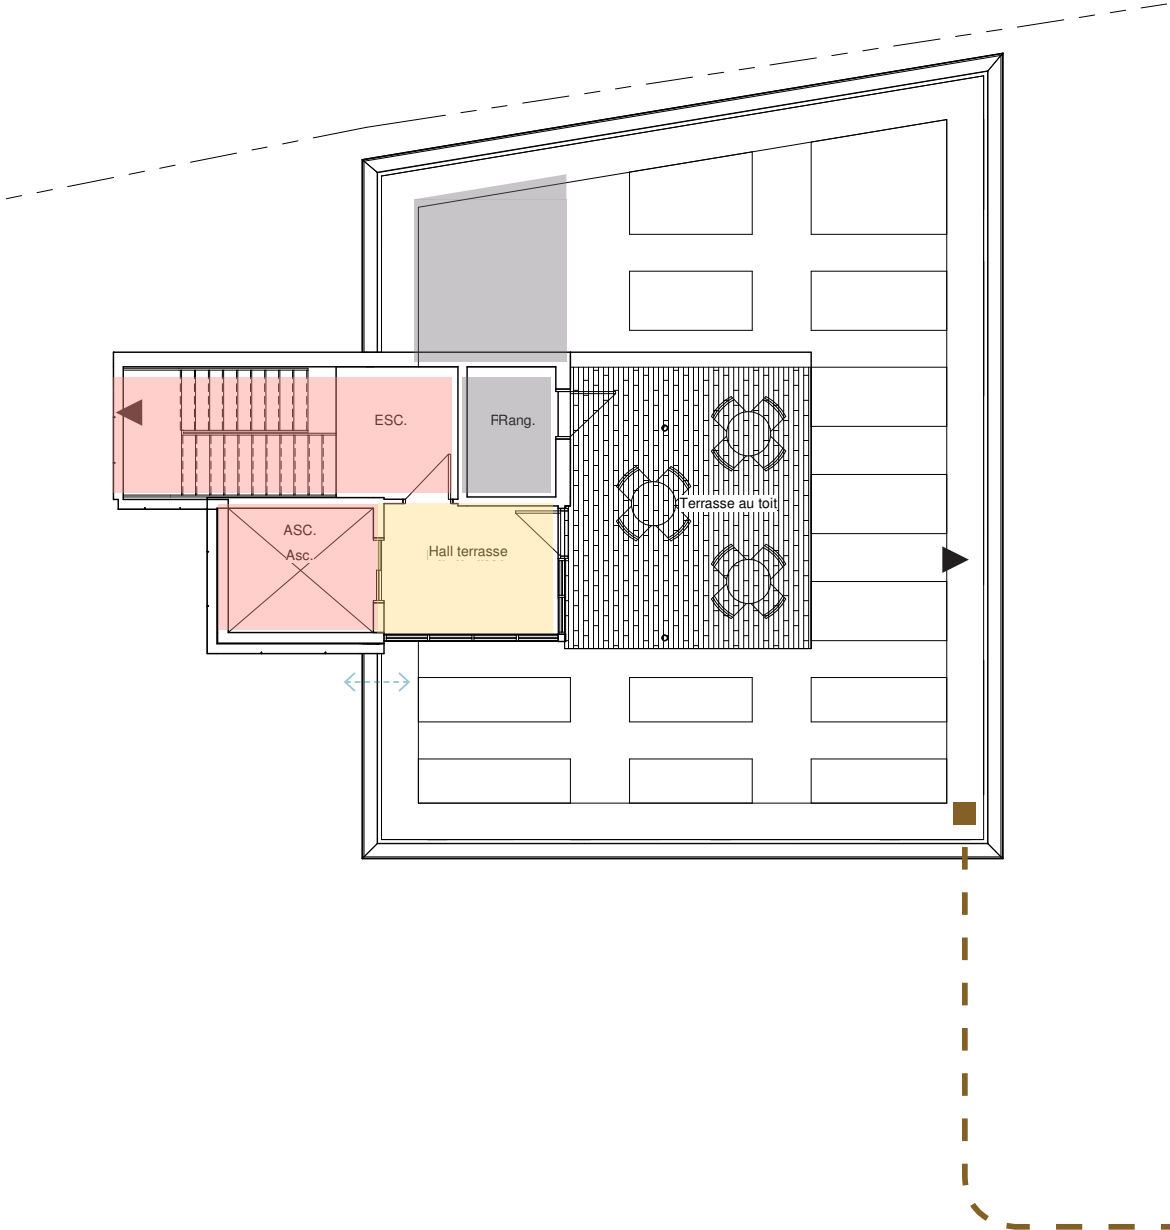


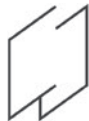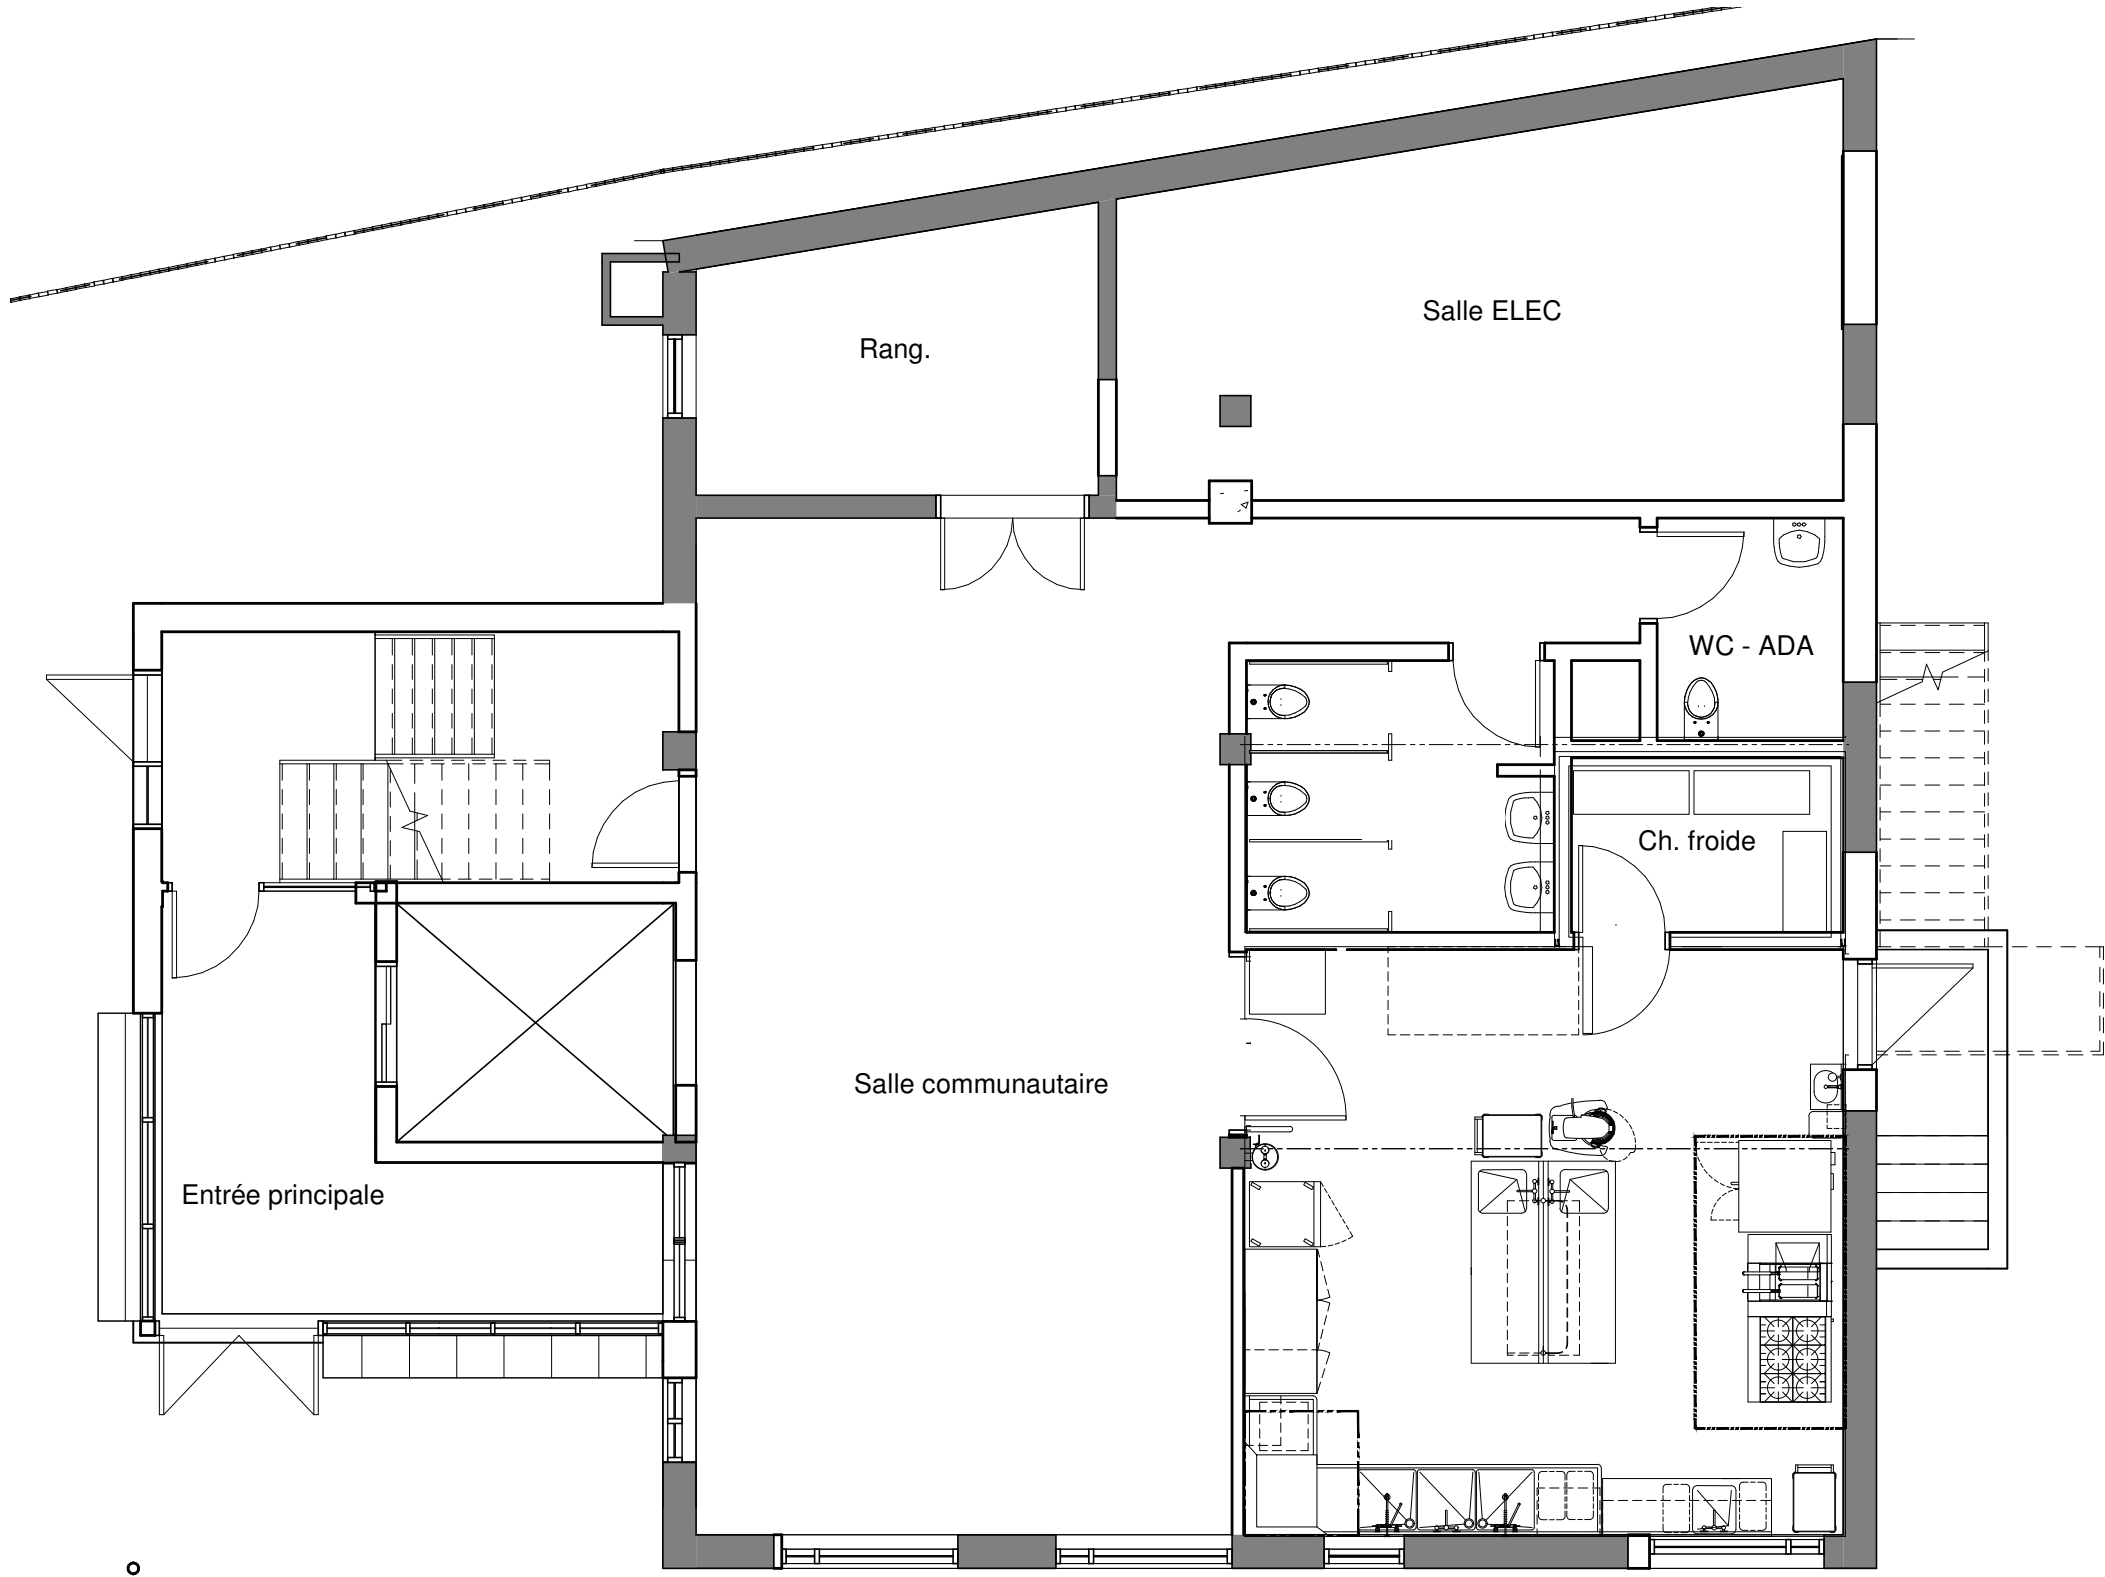

PLANS DE LA CUISINE
PREMIER JET DE BERNARD ET ASSOCIÉS

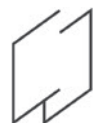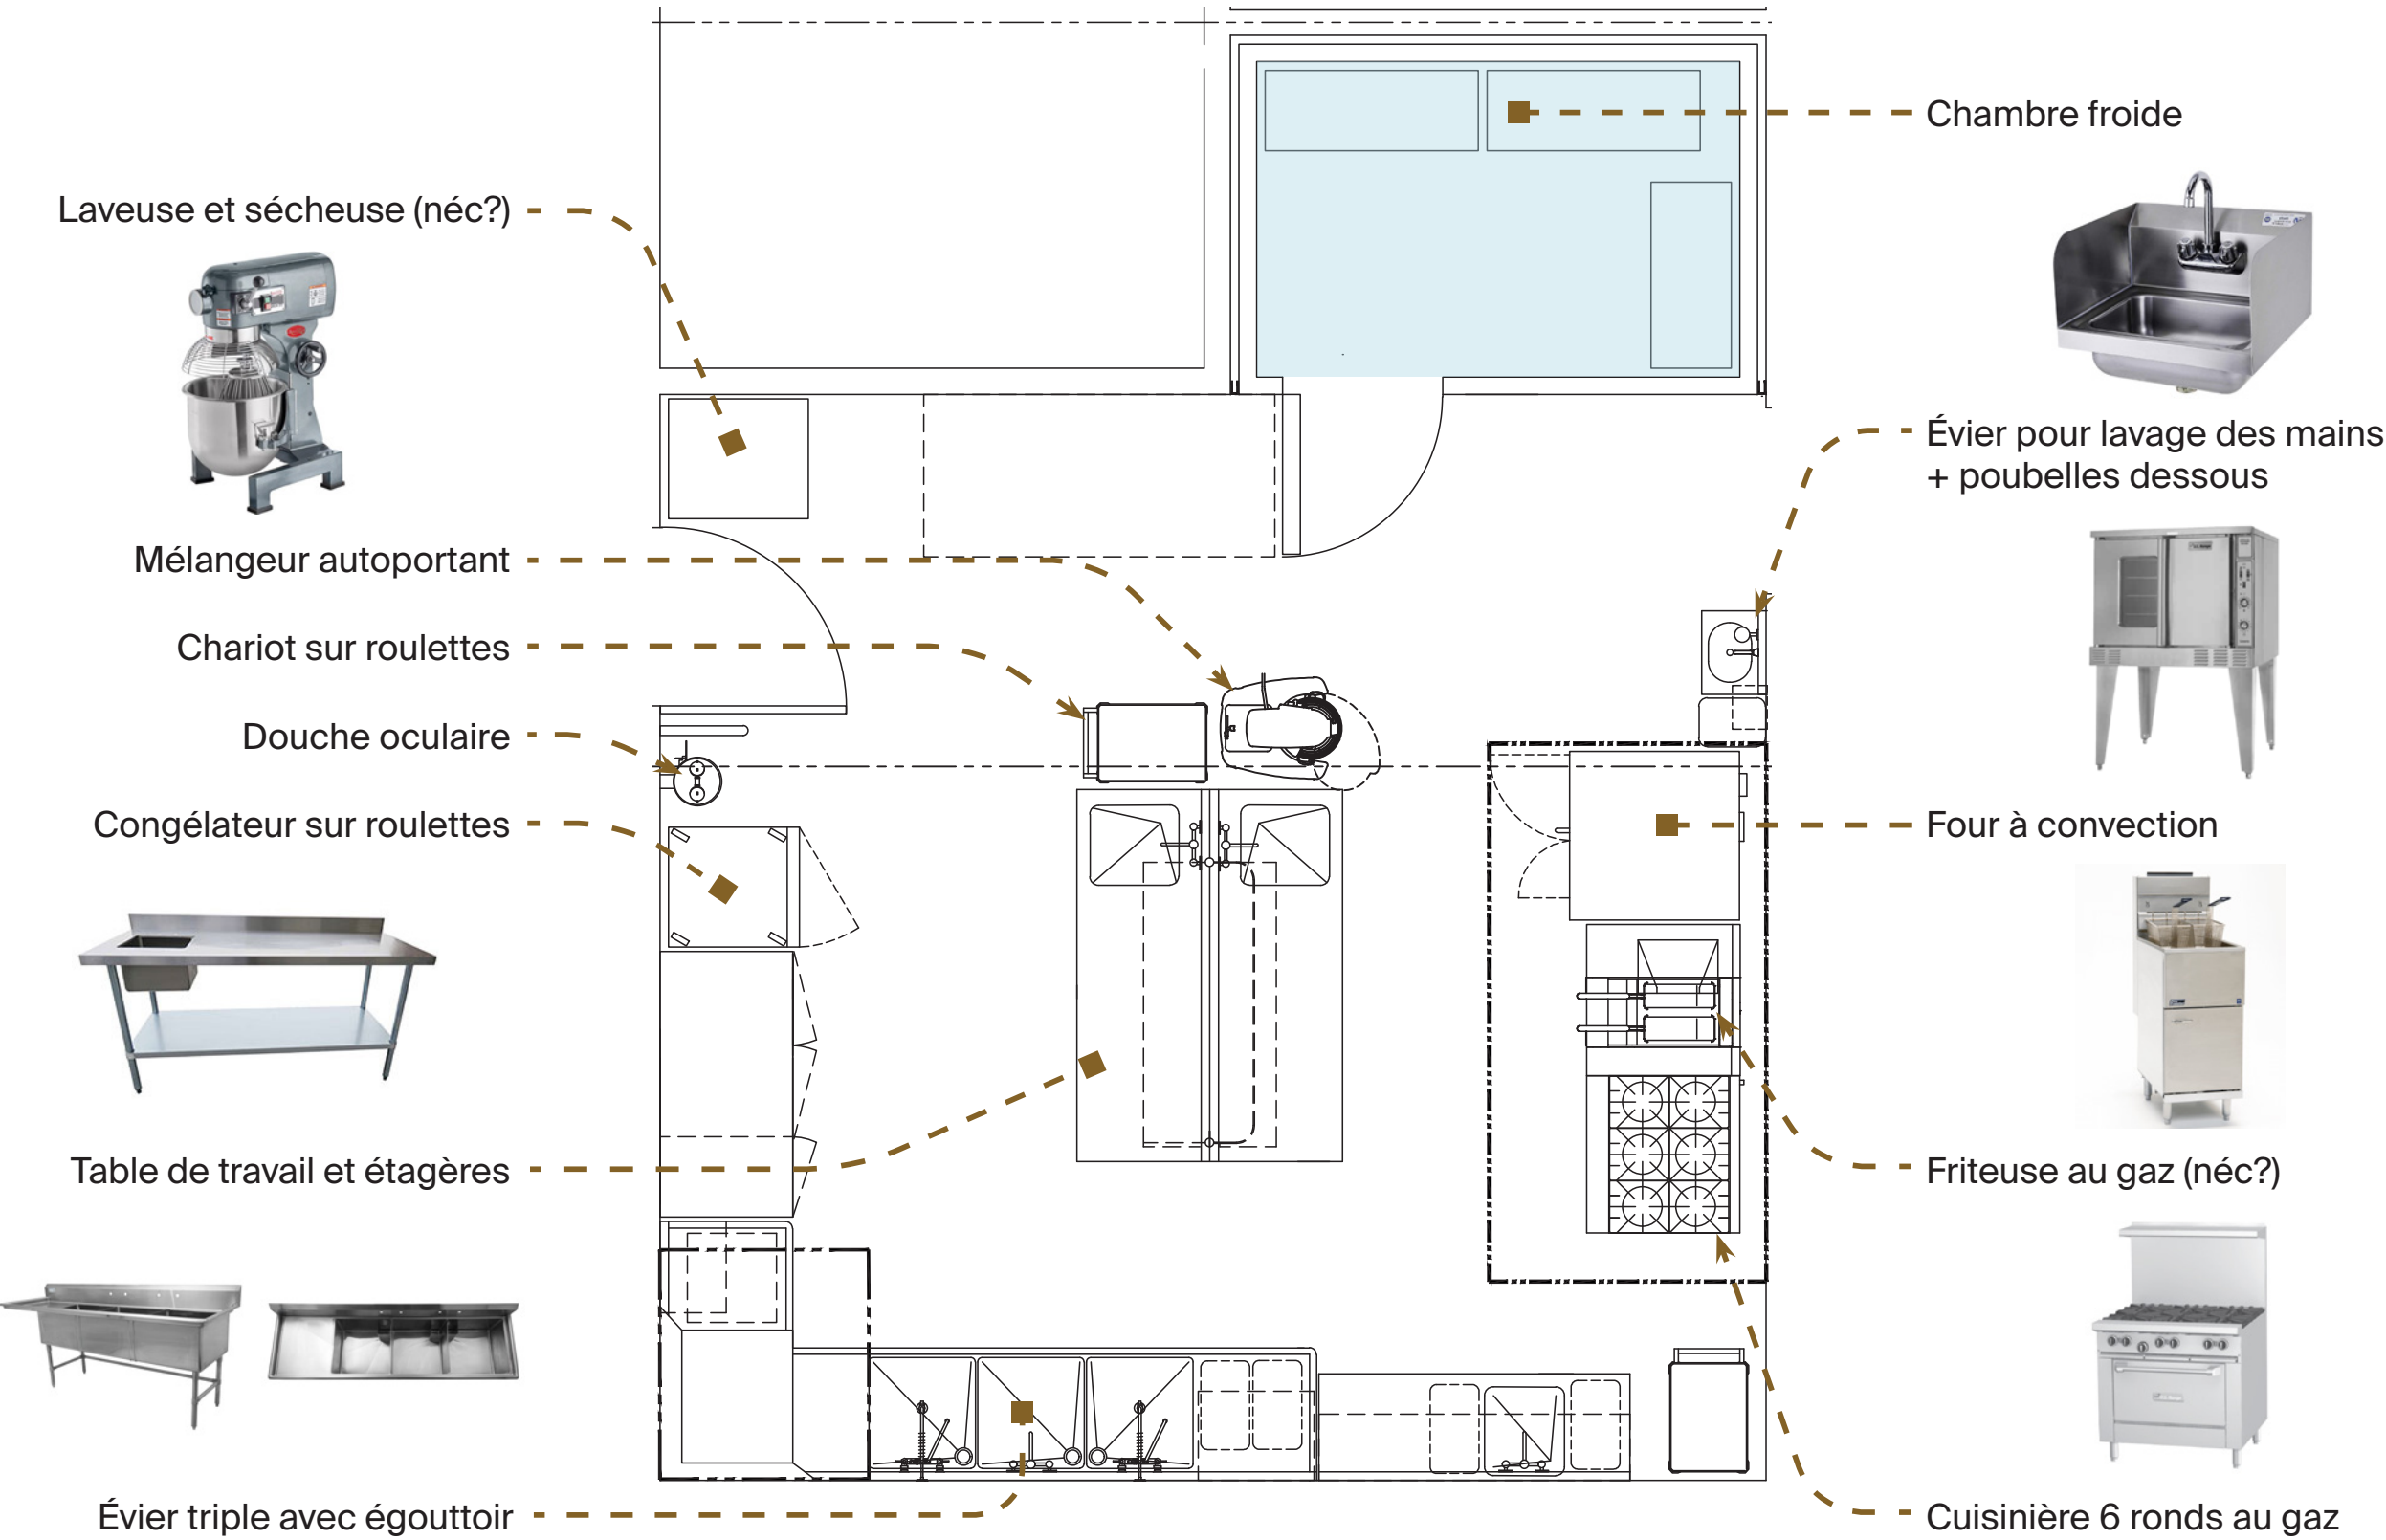

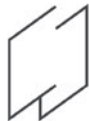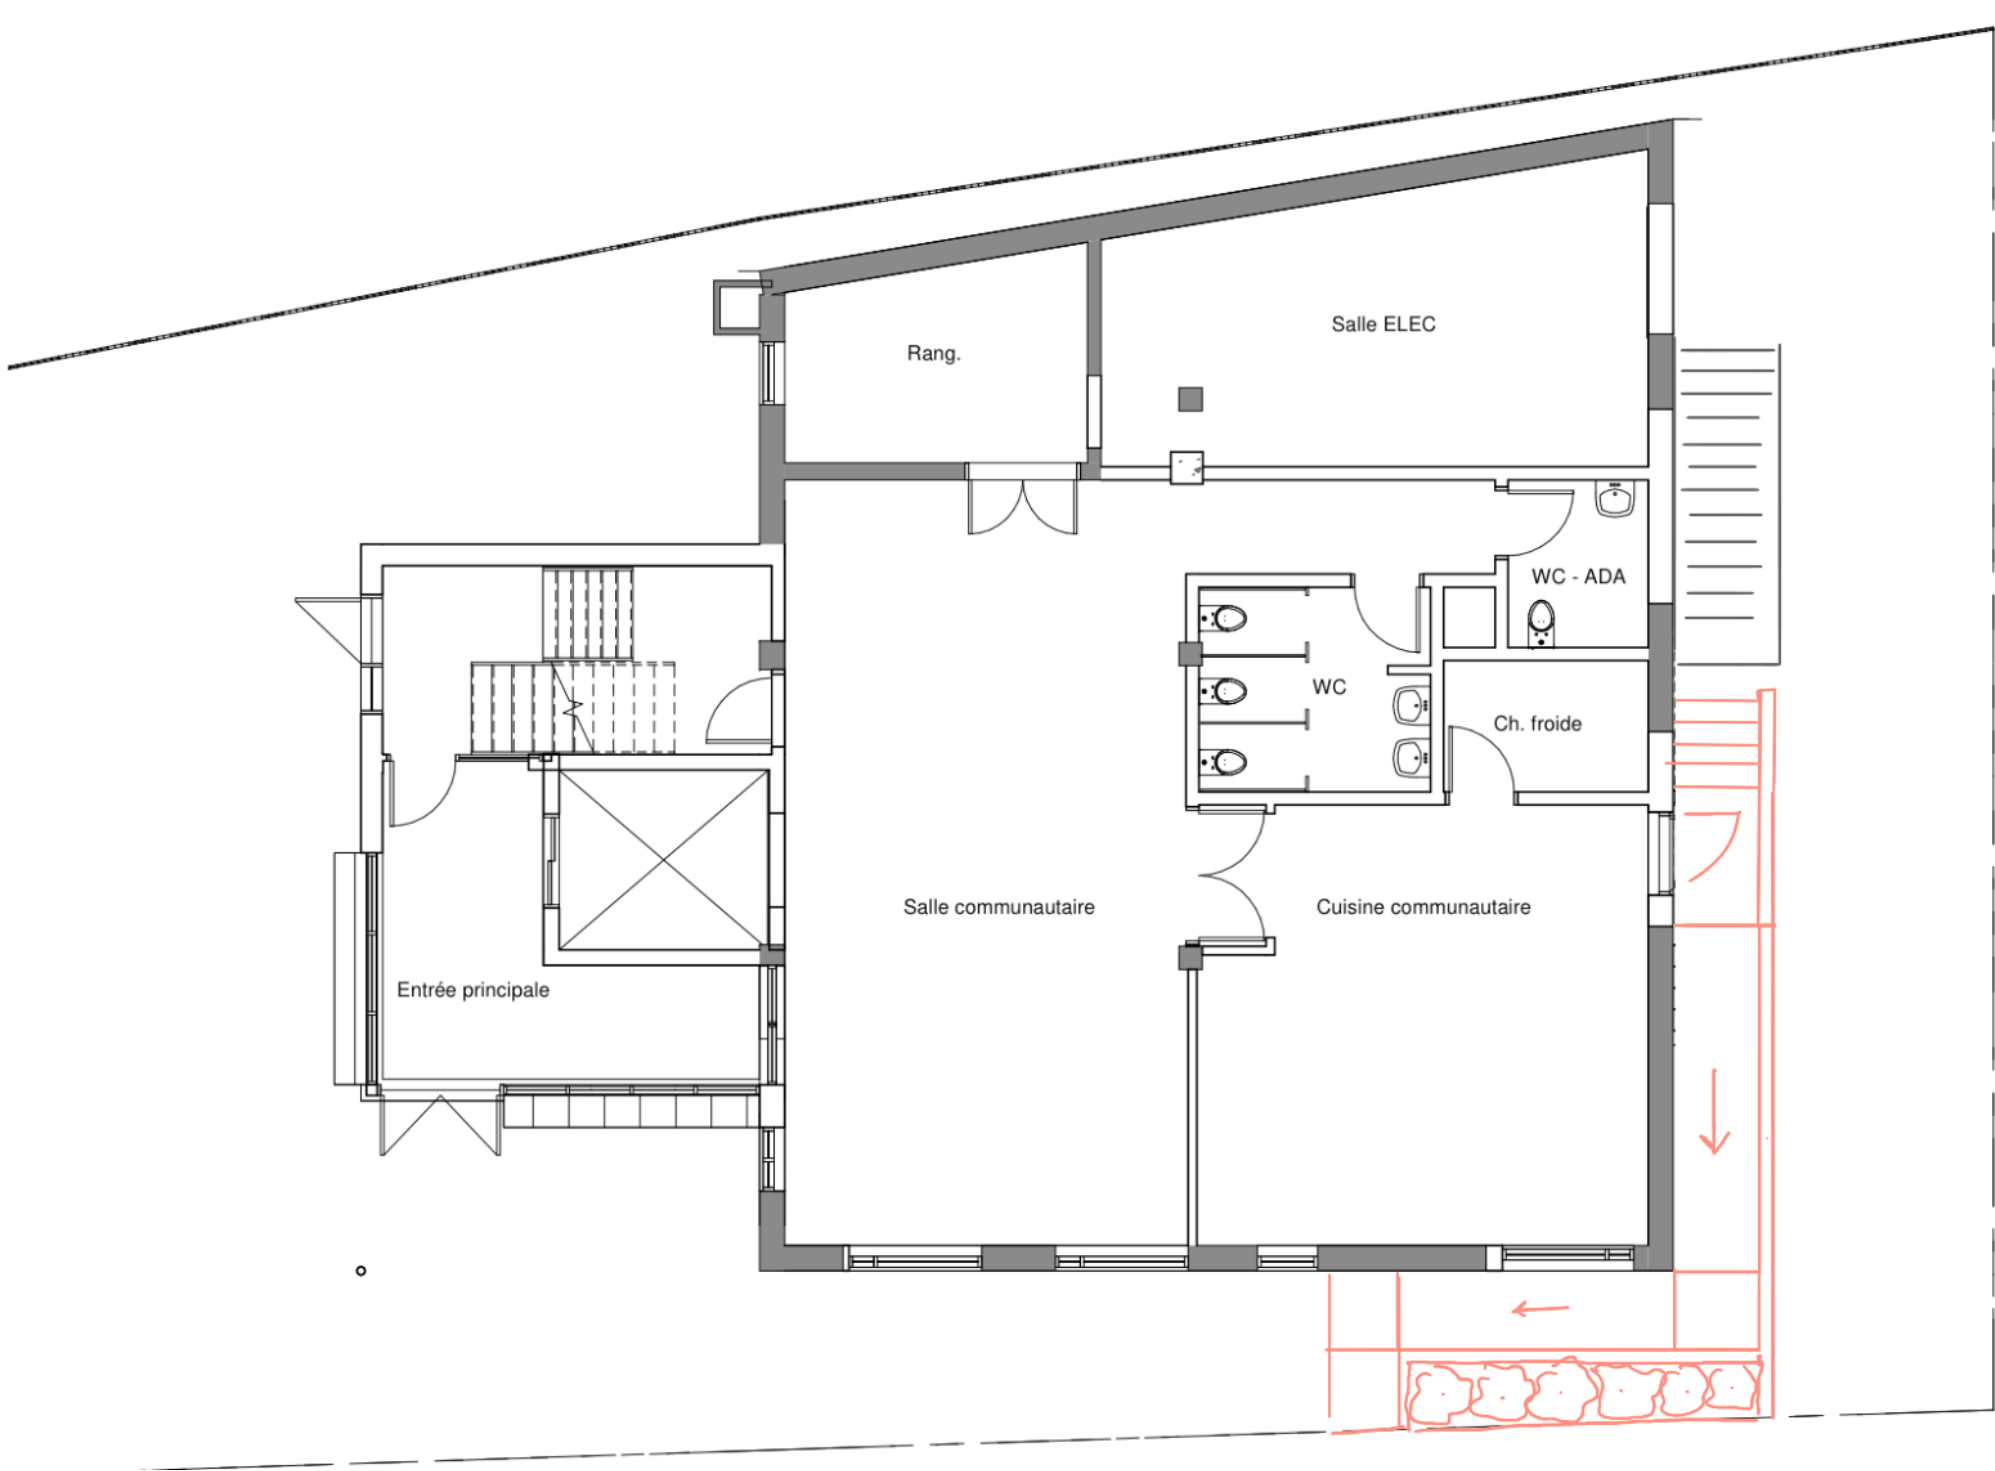

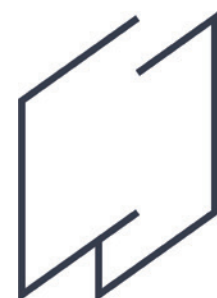

Cardin Julien